


INSTALACJA C.O.

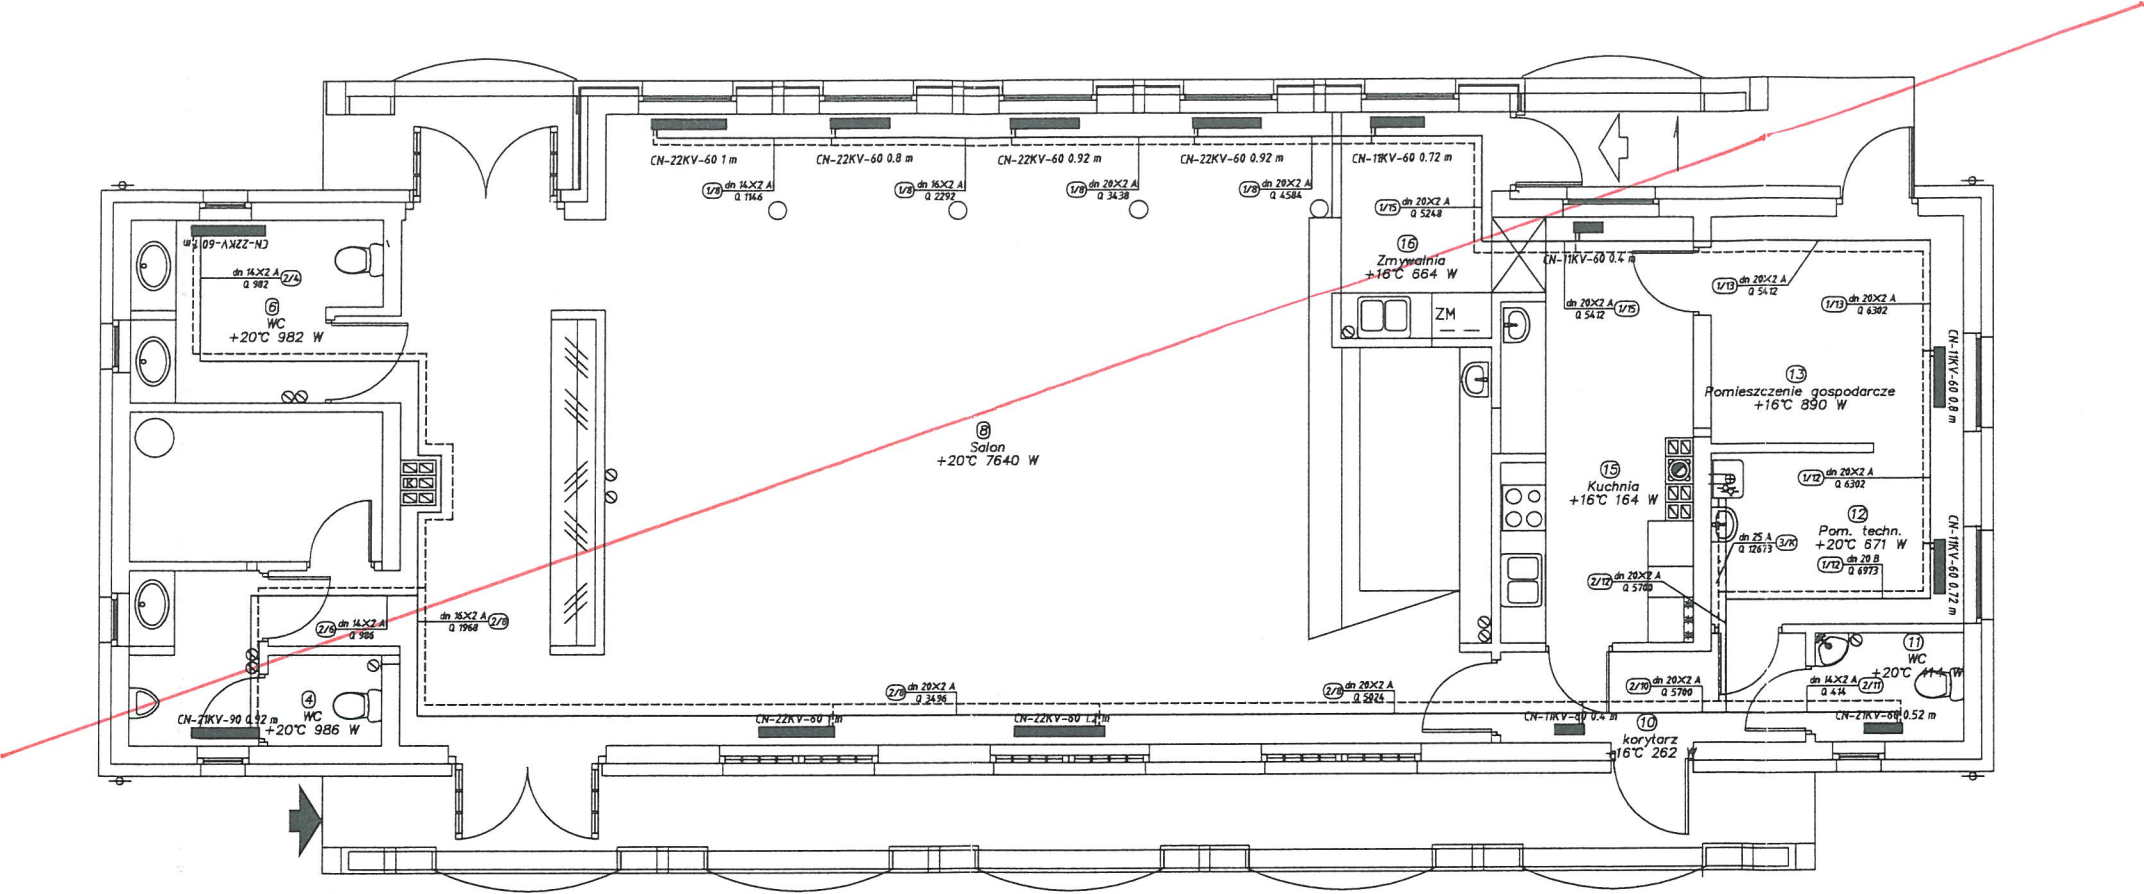

RZUT PARTERU

Według rys. zamiennego 53z

mgr inż. Rafał Ossig
Uprawnienia budowlane do projektowania i kierowania
robotami budowlanymi bez ograniczeń w specjalności
instalacyjnej w zakresie sieci, instalacji i urządzeń cieplnych,
wentylacyjnych, gazowych, wodociągowych i kanalizacyjnych
Upr. bud. nr ewid. WK/P/0208/PWOS/15
WOIB nr ewid. WK/P/IS/0250/15

<div><div>Biuro gdańskie architektury</div><div>archTIm</div></div>	Murator UC06 L - Budynek usługowy						
	Nazwa obiektu						
	RZUT PARTERU			INSTALACJA C.O.		S	1:100
	Przedmiot (tytuł)						
Autor projektu:		inż. Wanda Grześkowiak		A/P/8300/221/82 ZAP/IS/1476/01		DATA	
Autor adaptacji:						KI 2016	S/4
Inwestor, adres budowy : DZ. 94/28 PRZEBÓDŁO, G.M. MURATORA GOŚC. JWA							