

Mapa do celów projektowych  
Skala 1:500

REPRODUKCJA WZBRONIONA

Poświadczam, że niniejszy dokument został opracowany w wyniku prac geodezyjnych i kartograficznych, których rezultaty zawiera operat techniczny wpisany do ewidencji materiałów państwowego zasobu geodezyjnego i kartograficznego

STAROSTA POZNAŃSKI

P.3021.2016. 1129/

(Identyfikator ewidencyjny materiału zasobu - operatu technicznego)

19-08-2016

(Data wpisania operatu technicznego do ewidencji materiałów zasobu)

Ryszard Piłta  
Starszy Specjalista  
Urząd Starosty Poznański

(Imię, nazwisko i podpis osoby reprezentującej organ)

Województwo: wielkopolskie  
Powiat: poznański  
Nazwa jedn. ewid.: Murowana Goślina  
Identyfikator jedn. ewid.: 302111\_5  
Nazwa obr. ewid.: Trojanowo  
Identyfikator obr. ewid.: 302111\_5.0015  
Miejscowość: Przebędowo  
Arkusz: 2  
Działka: 91/28  
Powierzchnia: 0.5390 ha  
Numer księgi wieczystej: PO1P/00254723/3  
Seksja: 6.181.12.09.1.2; -2.1  
Identyfikator pracy: GKG.4141.10872.2016

Stan aktualny na dzień 29 lipca 2016 r. w obszarze oznaczonym linią

Wykonał:

ROMAN WARZECHA  
GEODETA UPRAWNIONY  
Nr uprawnień 9142  
62-095 Murowana Goślina ul. Słoneczna 1  
tel. 061 812 21 17, kom. 0608 304 329


Nie wyklucza się w terenie innych nie wykazanych na niniejszej mapie urządzeń podziemnych, które nie były zgłoszone do inwentaryzacji lub o których brak jest informacji w instytucjach branżowych

Kolorem czerwonym zaznaczono punkty osnowy geodezyjnej, które podlegają ochronie. Zgodnie z art. 48 pkt 3 ustawy z dnia 17 maja 1989 r. Prawo geodezyjne i kartograficzne (Dz.U. z 2010 r., Nr 193, poz. 1287 ze zm.), kto (...) niszczy, uszkadza i przemieszcza znaki geodezyjne (...) podlega karze grzywny

- projektowana instalacja gazu PEØ32
- projektowane przyłącze wod. PEØ32
- projektowana kanalizacja sanitarna PVCØ160

ZA ZGODNOŚĆ  
Z ORYGINAŁEM

mgr inż. Rafał Ossig  
Uprawnienia budowlane do projektowania i kierowania robotami budowlanymi bez ograniczeń w specjalności instalacyjnej w zakresie sieci, instalacji i urządzeń cieplnych, wentylacyjnych, gazowych, wodociągowych i kanalizacyjnych  
Upr. bud. nr ewid. WKP/0208/PWOS/15  
WOIIB nr ewid. WKP/IS/0250/15

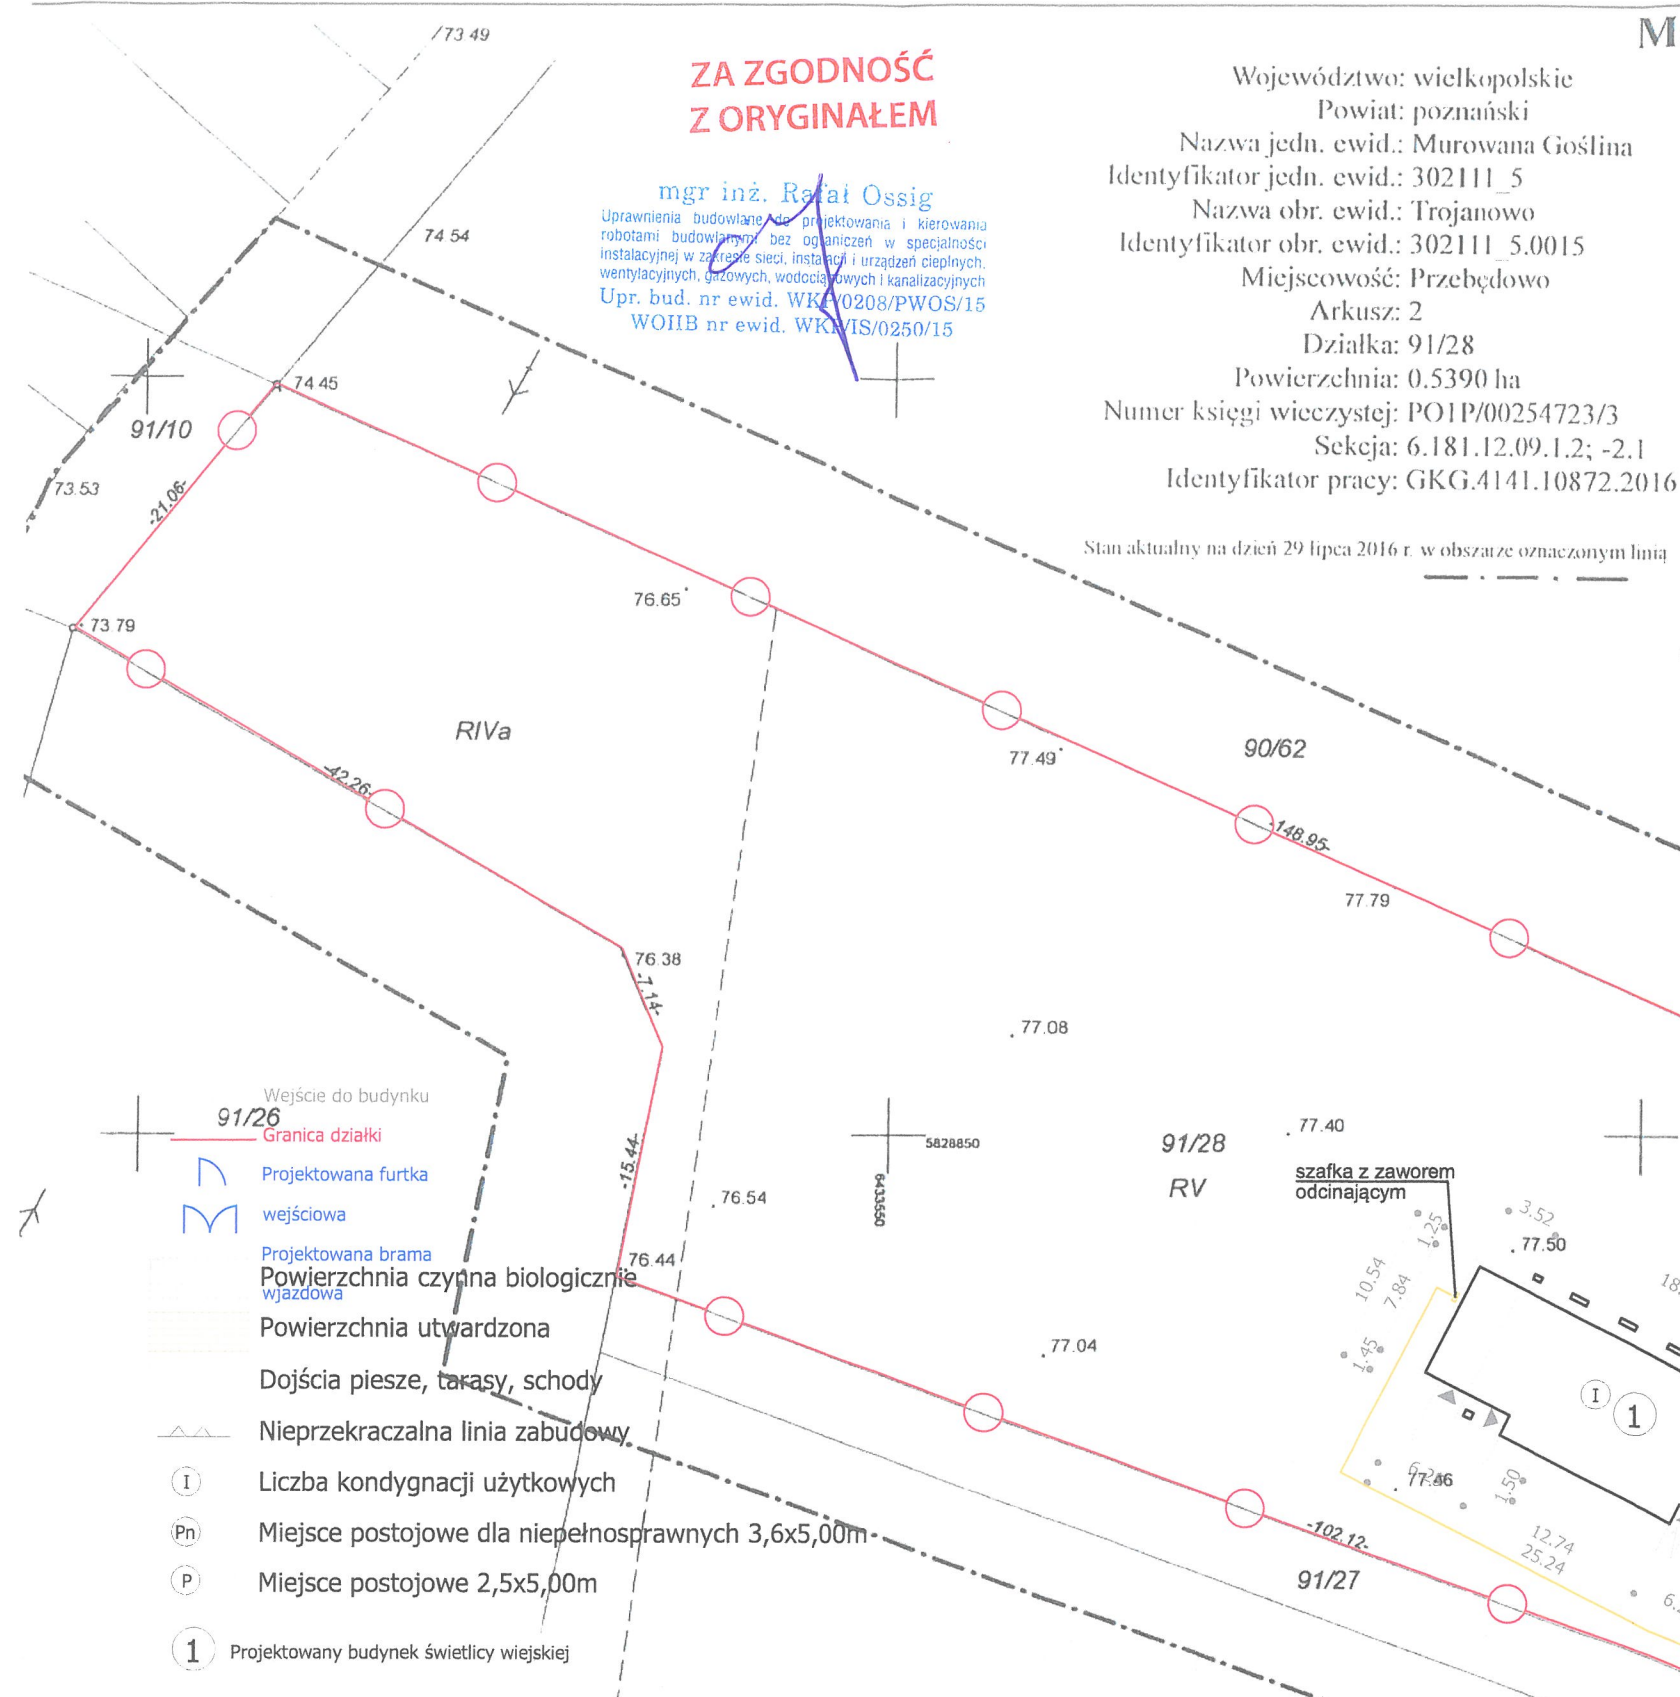

- Węście do budynku
- 91/26 Granica działki
- Projektowana furta
- węściowa
- Projektowana brama
- Powierzchnia czynna biologicznie
- wjazdowa
- Powierzchnia utwardzona
- Dojścia piesze, tarasy, schody
- Nieprzekraczalna linia zabudowy
- I Liczba kondygnacji użytkowych
- Pn Miejsce postojowe dla niepełnosprawnych 3,6x5,00m
- P Miejsce postojowe 2,5x5,00m
- 1 Projektowany budynek świetlicy wiejskiej

Projektowany zjazd na działkę

- 2 Miejsce składowania odpadów stałych
- 3 Nowoprojektowane przyłącze do sieci energetycznej
- 4 Nowoprojektowane przyłącze do sieci wodociągowej
- 5 Nowoprojektowane przyłącze do sieci kanalizacyjnej
- 6 sanitarnej
- Nowoprojektowane przyłącze do sieci gazowej

OBIEKT:	PROJEKT BUDOWLANY ADAPTACJI BUDYNKU USŁUGOWEGO NA BUDYNEK ŚWIETLICY WIEJSKIEJ NA DZ. NR 91/28 W PRZEBĘDOWIE, OBRĘB TROJANOWO, GM. MUROWANA GOŚLINA		
INWESTOR:	GMINA MUROWANA GOŚLINA, Pl. Powstańców Wielkopolskich 9, 62-095 Murowana Goślina		
ADRES INWESTYCJI:	DZ. NR 91/28, PRZEBĘDOWO, GM. MUROWANA GOŚLINA		
TEMAT:	Plan sytuacyjny	1:50	
projektant	mgr inż. Rafał Ossig	S1z	
mgr inż. Rafał Ossig nr upr. WKP/0208/PWOS/15	mgr inż. Rafał Ossig Uprawnienia budowlane do projektowania i kierowania robotami budowlanymi bez ograniczeń w specjalności instalacyjnej w zakresie sieci, instalacji i urządzeń cieplnych, wentylacyjnych, gazowych, wodociągowych i kanalizacyjnych Upr. bud. nr ewid. WKP/0208/PWOS/15 WOIIB nr ewid. WKP/IS/0250/15	12.2016r.	