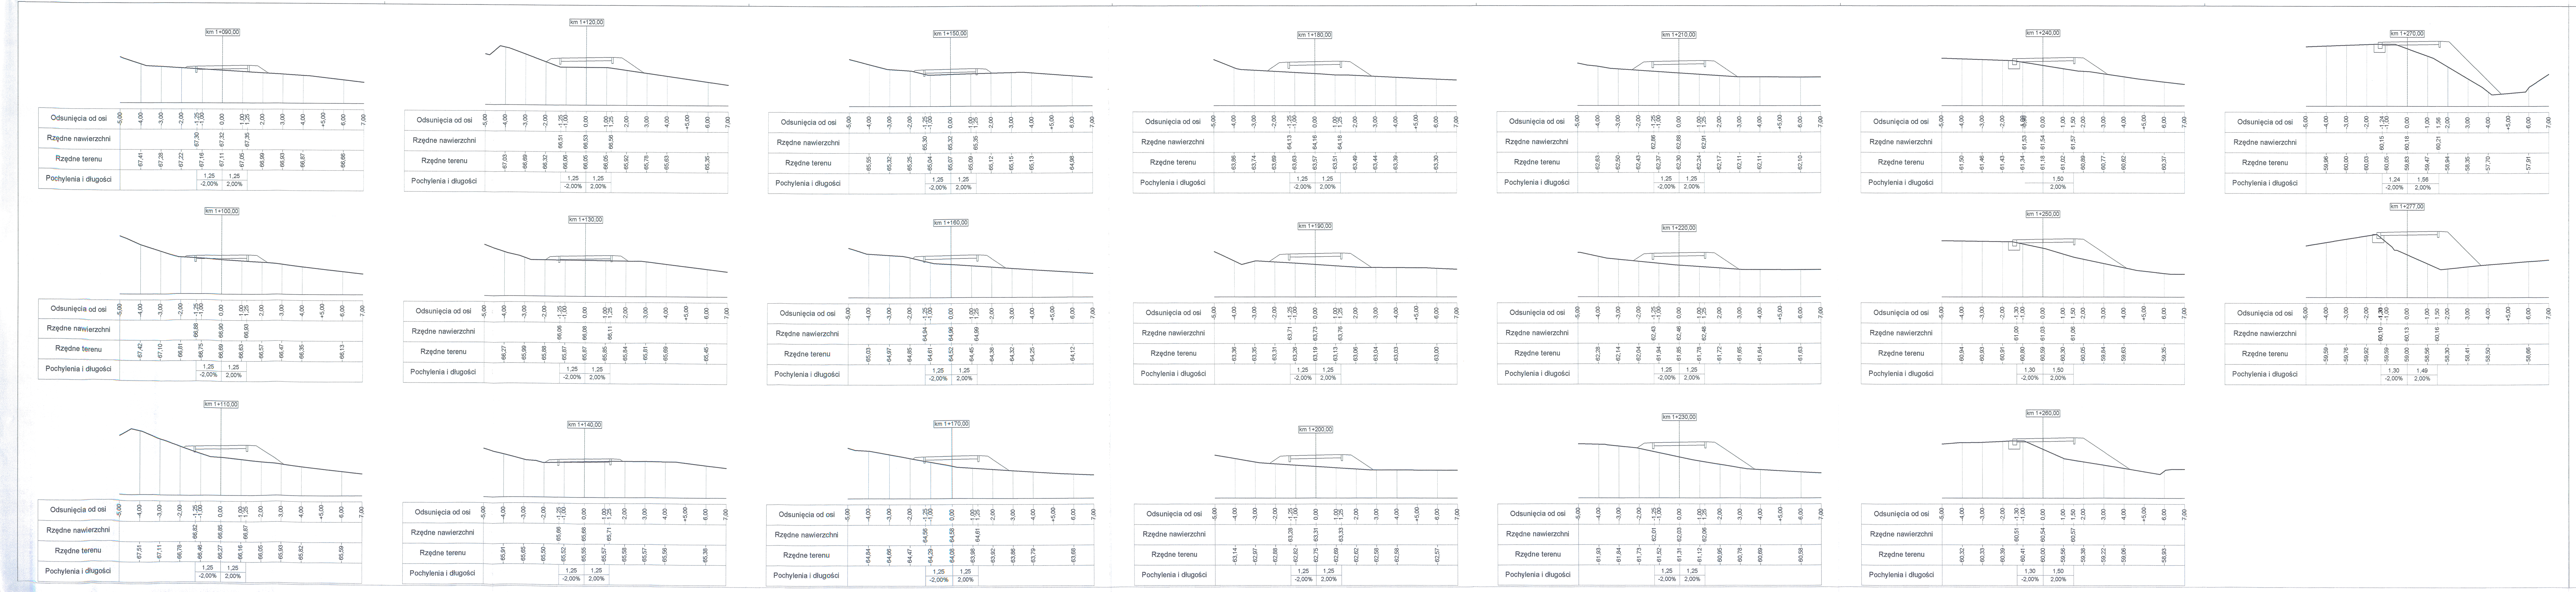
km 1+090.00
km 1+100.00
km 1+110.00
km 1+120.00
km 1+130.00
km 1+140.00
km 1+150.00
km 1+160.00
km 1+170.00
km 1+180.00
km 1+190.00
km 1+200.00
km 1+210.00
km 1+220.00
km 1+230.00
km 1+240.00
km 1+250.00
km 1+260.00
km 1+270.00
km 1+277.00
Odsunięcia od osi
Rzędne nawierzchni
Rzędne terenu
Pochylenia i długości

PROSYSTEM
Biuro Projektów i Realizacji Inwestycji

Pracownia: 60-476 Poznań, ul. Jasielska 10,
tel: (61) 622 95 18, fax: (61) 622 95 19
www.prosystem-poznan.pl
e-mail : biuro@prosystem-poznan.pl

Investor / Inwestor

Gmina Murowana Goślina
62-095 Murowana Goślina, ul. Poznańska 18

Branch / Branża	Project Phase / Stadium dokumentacji
DROGOWA	**PROJEKT WYKONAWCZY**

Investment / addres
Nazwa inwestycji / adres
Budowa i przebudowa drogi - ul. Raduszyńskiej wraz ze ścieżką pieszo-rowerową oraz mostem na terenie gminy Murowana Goślina

Theme
Temat
Ścieżka pieszo-rowerowa prawostronna od ul. Kutrzeby do ul. Mściszewskiej

Collaboration / Zespół projektowy :		Number of qualification Numer uprawnień	Signature / Podpis
Main designer Projektant wiodący			
Designer Projektował	mgr inż. Rafał Kupś	238/79/Pw	
Assistent designer Opracował	mgr inż. Piotr Kluczyński	518/87/Pw	Kluczyński
Veryfication Sprawdzający	mgr inż. Jacek Tomaszewski	13/87/Pw	
Director Dyrektor	mgr inż. Julian Kaluba	68/87/Pw	

Drawning content
Treść rysunku

PRZEKROJE POPRZECZNE
od km 1+090 do km 1+277

Project number Numer projektu	Date Data	Scale Skala	Number draught Numer rysunku
44/2007	10.2009	1:100	6.6

Version / Wersja

Attention ! All rights reserved. / Wszelkie prawa zastrzeżone ! Powielanie lub wykorzystywanie nizgodnie z przeznaczeniem i bez zgody B.P. i R.I. PROSYSTEM zabronione.