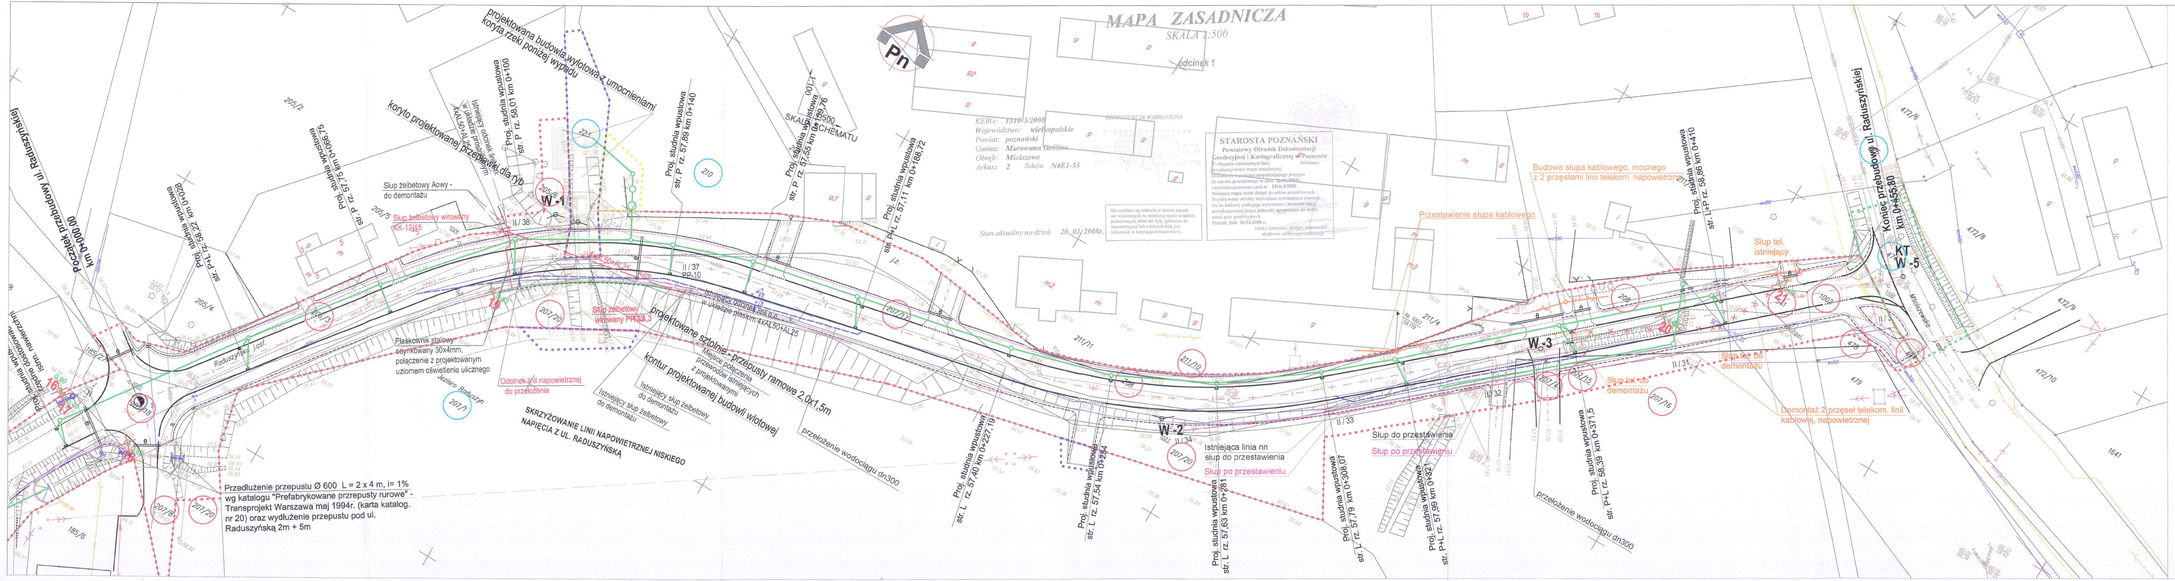

LEGENDA

- Proj. kanalizacja deszczowa
- Proj. przełożenie wodociągu
- Proj. wpust uliczny
- Proj. przełożenie sieci telekom.
- Proj. przełożenie sieci energ. nn
- rura osłonowa pod projektowane oświetlenie
- Proj. wydłużenie przepustu
- Proj. przepust Ø 40
- Istniejące drzewa do usunięcia
- Działki w zakresie inwestycji
- Działki konieczne do realizacji inwestycji poza liniami rozgraniczającymi
- Linia rozgraniczająca teren inwestycji
- Granica terenów wodnych objętych realizacją inwestycji
- Granica terenu objętego zajęciem w celu przebudowy istniejącej sieci uzbrojenia terenu
- Granica terenu objętego zajęciem w celu przebudowy dróg innej kategorii
- Krawężnik wysoki
- Krawężnik obniżony
- Krawężnik na wjazdach
- Istniejąca krawędź drogi
- Proj. obrzeże chodnikowe
- Krawędź pobocza
- Krawędź skarpy nasypu lub wykopu
- Projektowany ściek przykrawężnikowy

PROSYSTEM
Biuro Projektów i Realizacji Inwestycji
Pracownia: 60-479 Poznań, ul. Jasielska 76
tel. (61) 833 80 16, fax. (61) 833 80 18
www.prosystem-poland.pl
e-mail: biuro@prosystem-poland.pl

Inwestor / Investor
Gmina Murowana Goślina
62-095 Murowana Goślina, ul. Poznańska 18

Branch / Branża: **DROGOWA**

Project Phase / Etap(Stadium) dokumentacji: **PROJEKT WYKONAWCZY**

Investment / Address Nazwa inwestycji / adres: **Budowa i przebudowa drogi - ul. Raduszyńskiej wraz ze ścieżką pieszo-rowerową oraz modernizacja na terenie gminy Murowana Goślina**

Theme Temat: **Ulica Raduszyńska wraz ze ścieżką pieszo-rowerową**

Collaboration / Zespół projektowy		Number of qualification Numer uprawnień	Signature / Podpis
Designer Projektował			
Designer Projektował	inż. Daria Glinkowska Muszyńska	910/79/PW	
Assistant designer Opracował	inż. Maciej Andrzej Chwaliz		
Verification Sprawdzający	inż. Stanisław Olech	75/89 WKP/BD/0648/01	
Director Dyrektor	mgr inż. Julian Kałuba	68/97/Pw	

Drawing content Treść rysunku: **PLAN ZAGOSPODAROWANIA TERENU UL. RADUSZYŃSKA**

Number project Numer projektu	Date Data	Scale Skala	Number drawing Numer rysunku
44/2007	10.2009	1:500	3.3

Version / Wersja: B

Attention ! All rights reserved. // Właściwe prawa zastrzeżone ! Powielanie lub wykorzystywanie niezgodne z przeznaczeniem bez zgody B.P. i R.I. PROSYSTEM zabronione !