


PK: 0+076.97  
R=200.000

Zakres nieobjęty pozwoleniem  
na budowę

bez chodnika

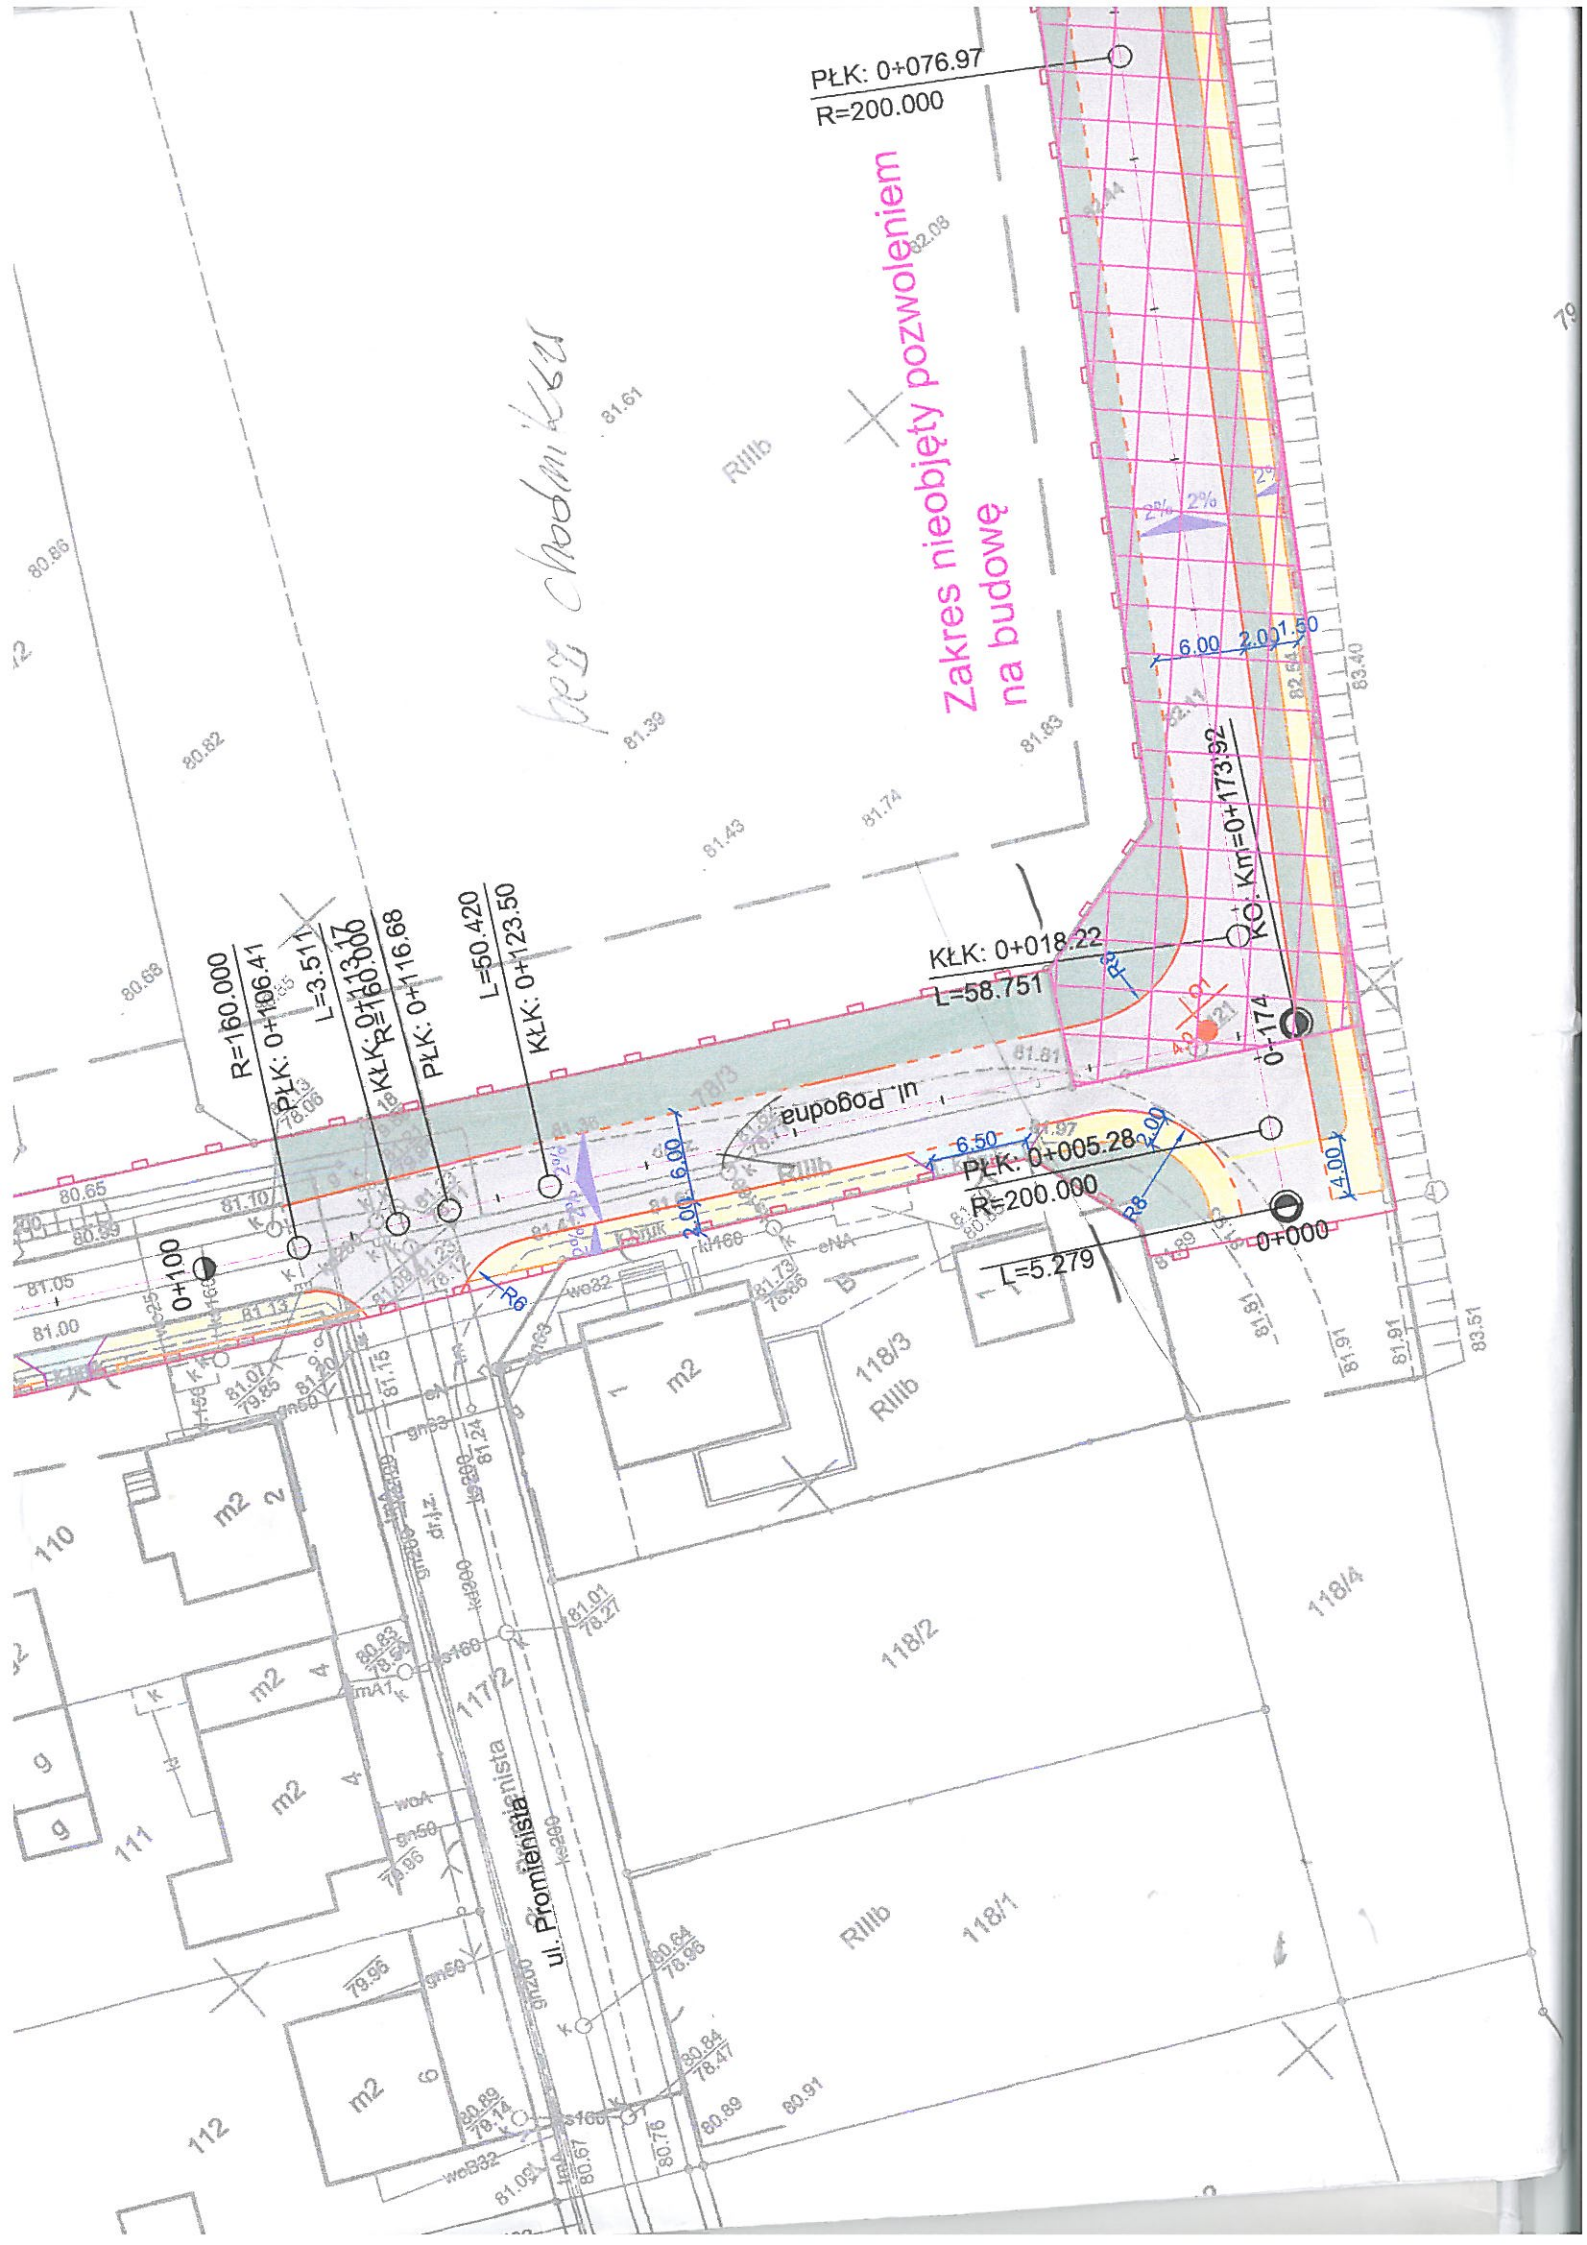



PK: 0+076.97  
R=200.000

Zakres nieobjęty pozwoleniem  
na budowę

bez chodnika

