


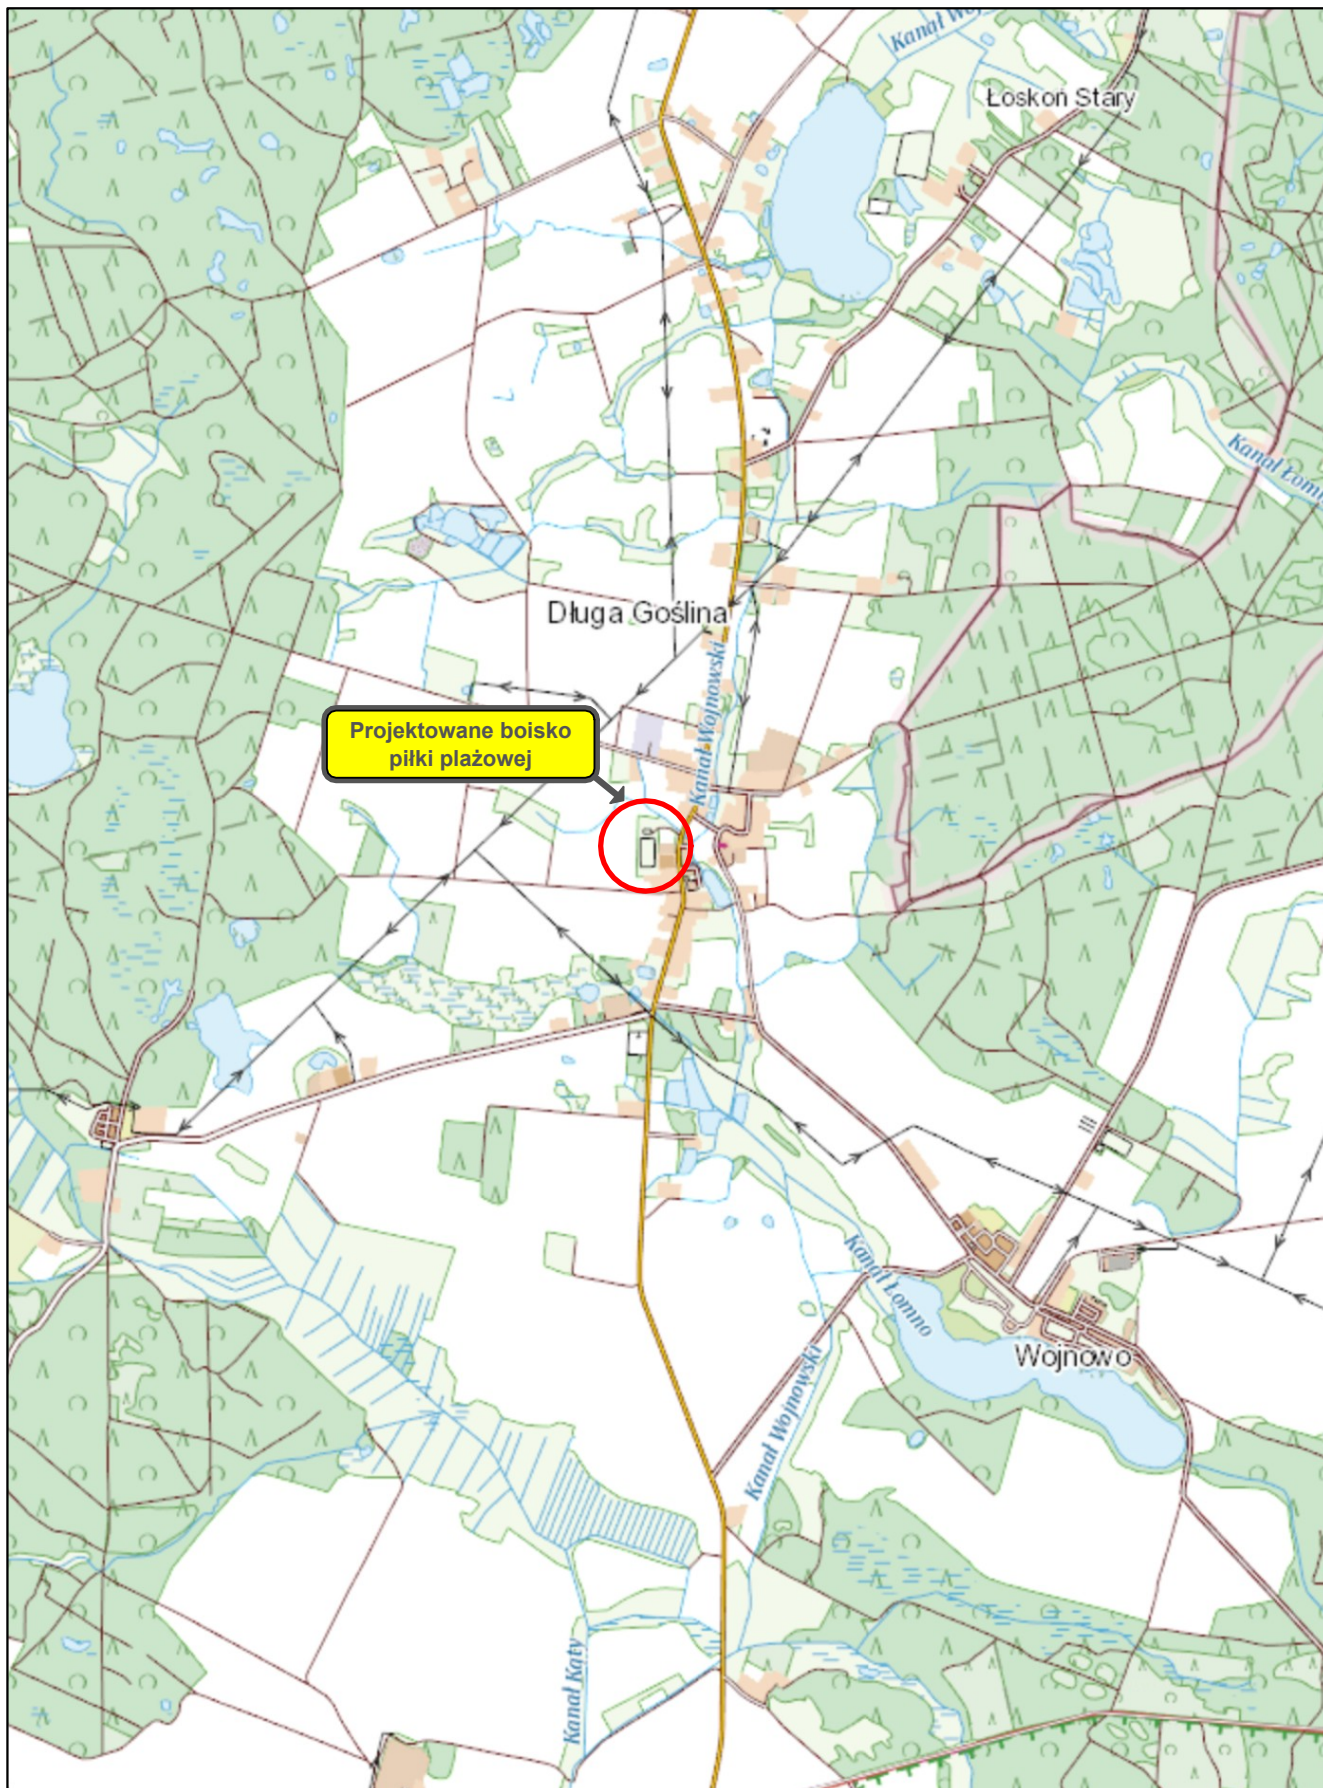

Pracownia Usług Projektowo-Inwestorskich "Srebrny Deszcz" Krzysztof Fidler ul. Tarczowa 1/1 61-482 Poznań	Projekt boiska do plażowej piłki siatkowej						
	Branża	Mostowa			Stadium	Projekt architektoniczny	
	Tytuł rysunku	PLAN ORIENTACYJNY					
Jednostka projektowa	Funkcja	Imię, nazwisko		Branża	Nr uprawnień	Specjalność	Podpis
Gmina Murowana Goślina pl. Powstańców Wielkopolskich 9 62-095 Murowana Goślina	Opracował	mgr inż. Michał Wołoszyński		Mostowa	WKP/0073/POOM/05	Uprawnienia do projektowania b. o. w specjalności mostowej	
	Opracował	mgr inż. Krzysztof Fidler		Mostowa	263/85/Pw	Uprawnienia do projektowania b. o. w specjalności mostowej	
Inwestor / Zamawiający	Tom -	Data opracowania	2020-07	Skala	1:25 000	Numer rysunku	01