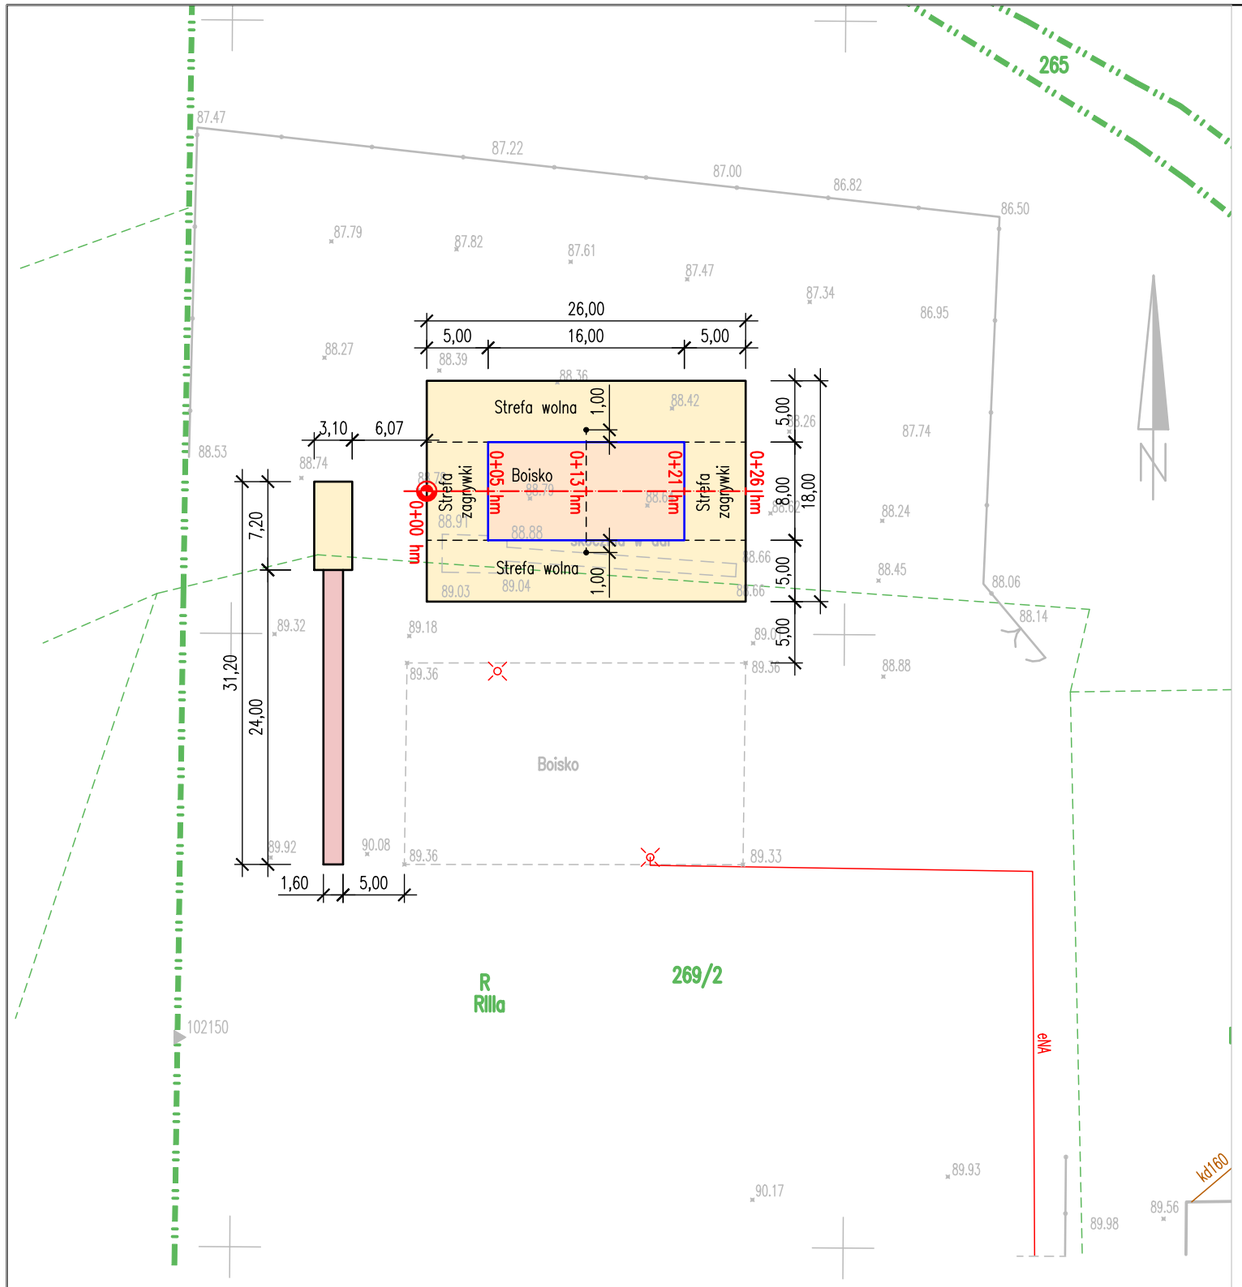

PLAN SYTUACYJNY

Skala 1:500

Legenda:

- Warstwa piasku drobnego o grubości 40 cm. Piasek o frakcji od 0/2 mm, przesiany i przepłukany w celu usunięcia zanieczyszczeń i frakcji pylastej.
- Warstwa piasku drobnego o grubości 40 cm. Piasek o frakcji od 0/2 mm, przesiany i przepłukany w celu usunięcia zanieczyszczeń i frakcji pylastej.
- Nawierzchnia poliuretanowa
- Obrzeże betonowe 6x20x100 cm na ławie z betonu C12/15, zabezpieczone nakładką z tworzywa sztucznego
- Taśmy boczne z tworzywa polipropylenowego o szer. 5 cm
- Granice ewidencyjne
- Siatka

Uwaga:

Bieżnia do koku w dal nie jest przedmiotem opracowania. Ponieważ budowa boiska do piłki plażowej będzie się wiązała z likwidacją dotychczasowej bieżni, na planie sytuacyjnym została wrysowana proponowana lokalizacja nowej.

MAPA ZASANICZA

POMIAR ZAGOSPODAROWANIA
SKALA 1:500

Województwo: **wielkopolskie**
Powiat: **poznański**
Nazwa jedn. ewid.: **Murowana Goślina**
Identyfikator jedn. ewid.: **302111_5**
Nazwa obr. ewid.: **Długa Goślina**
Identyfikator obr. ewid.: **302111_5.0004**
Miejscowość: **Długa Goślina**

Działka: **269/2**

Układ współrzędnych prostokątnych płaskich: **2000/6**
Układ wysokościowy: **Kronsztad86**

Stan aktualny na dzień: **24.06.2020**

Wykonawca:

FIRMA USŁUGOWO-HANDLOWA „ANDRAB"
Wiesław Drabczyk
62-095 Murowana Goślina, ul. Oleńki 6
tel. 603 652 016
NIP 777-180-81-46, REGON 634274229

Wiesław Drabczyk
GEODETA UPRAWNIONY
upr. geod. nr 18492
62-095 Murowana Goślina, ul. Oleńki 6
tel. 603 652 016

Pracownia Usług Projektowo-Inwestorskich "Srebrny Deszcz" Krzysztof Fidler ul. Tarczowa 1/1 61-482 Poznań	Projekt boiska do plażowej piłki siatkowej						
	Branża	Mostowa			Stadium	Projekt architektoniczny	
	Tytuł rysunku	PLAN SYTUACYJNY					
Jednostka projektowa	Funkcja	Imię, nazwisko		Branża	Nr uprawnień	Specjalność	Podpis
Gmina Murowana Goślina pl. Powstańców Wielkopolskich 9 62-095 Murowana Goślina	Opracował	mgr inż. Michał Wołoszyński		Mostowa	WKP/0073/POOM/05	Uprawnienia do projektowania b. o. w specjalności mostowej	
	Opracował	mgr inż. Krzysztof Fidler		Mostowa	263/85/Pw	Uprawnienia do projektowania b. o. w specjalności mostowej	
Inwestor / Zamawiający	Tom -	Data opracowania	2020-07	Skala	1:500	Numer rysunku	02