


PRZEKROJE POPRZECZNE

Skala 1:100


hm 0+00.00

Pw=7.003 m2
Pn=0.301 m2

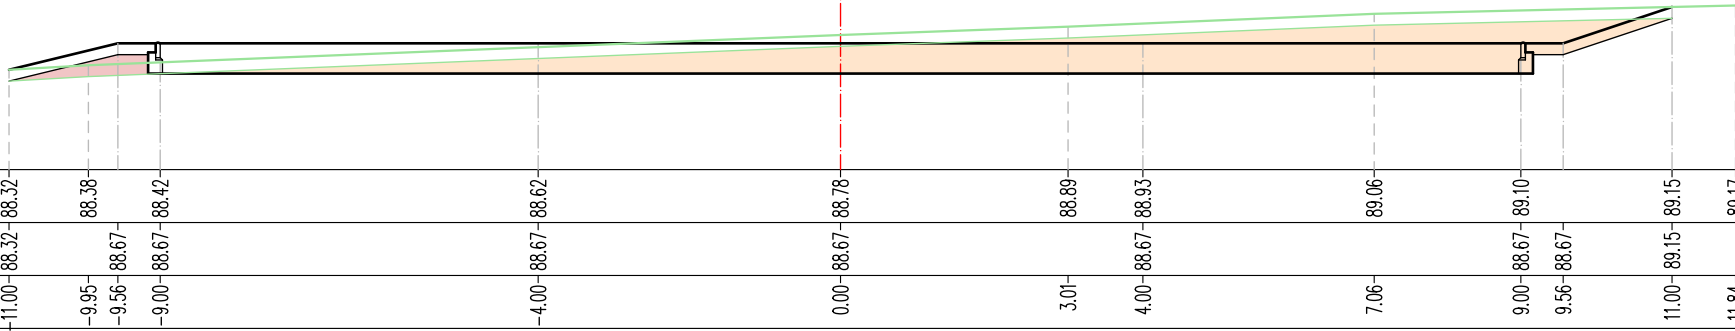


hm 0+05.00

Pw=6.751 m2
Pn=0.339 m2

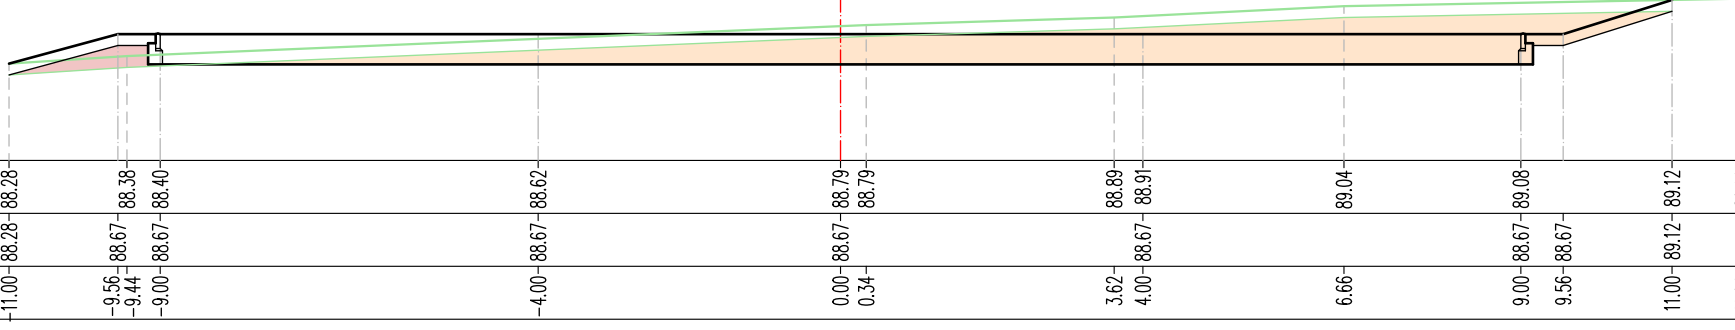


hm 0+13.00

Pw=5.439 m2
Pn=0.507 m2

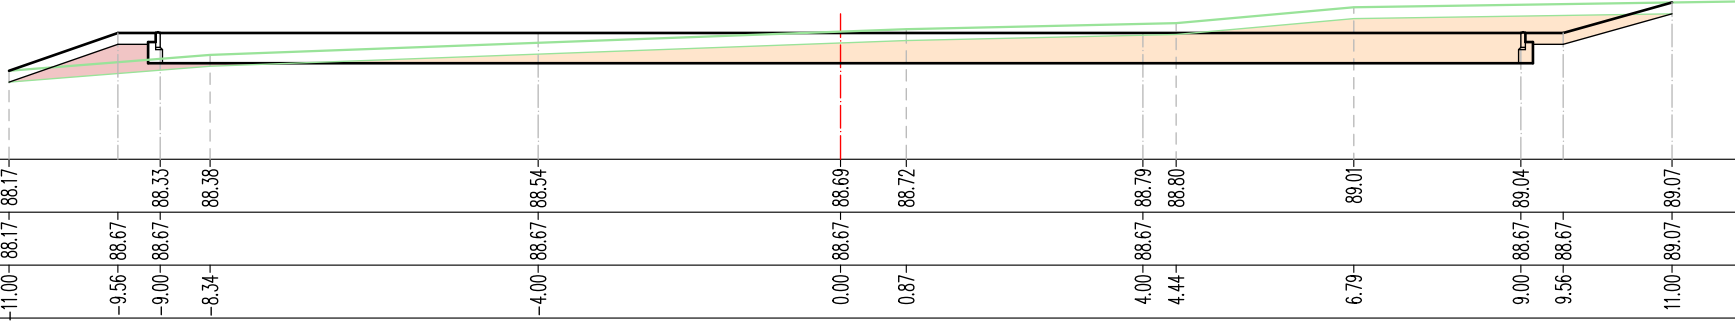


hm 0+21.00

Pw=3.331 m2
Pn=0.723 m2

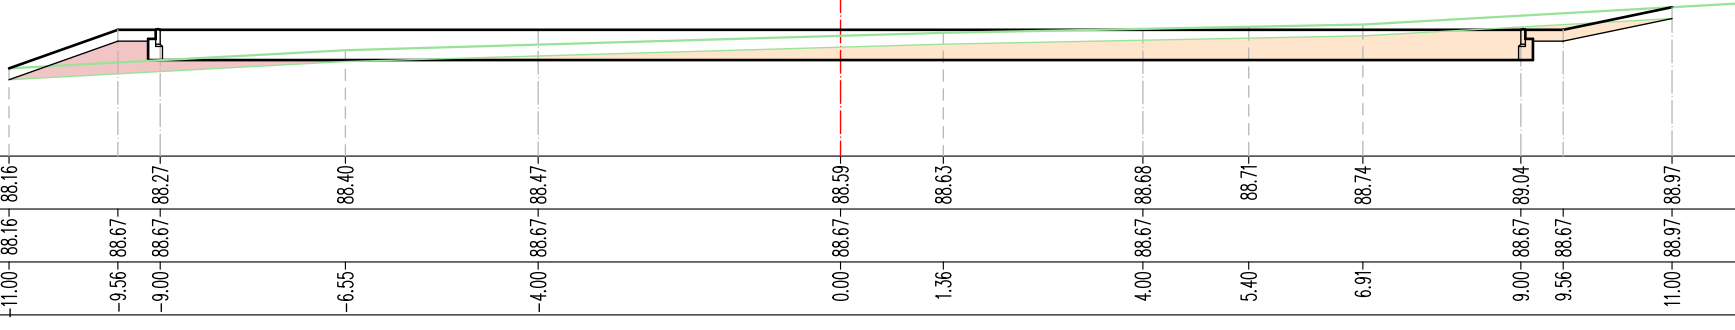

hm 0+26.00

Pw=2.460 m2
Pn=1.193 m2

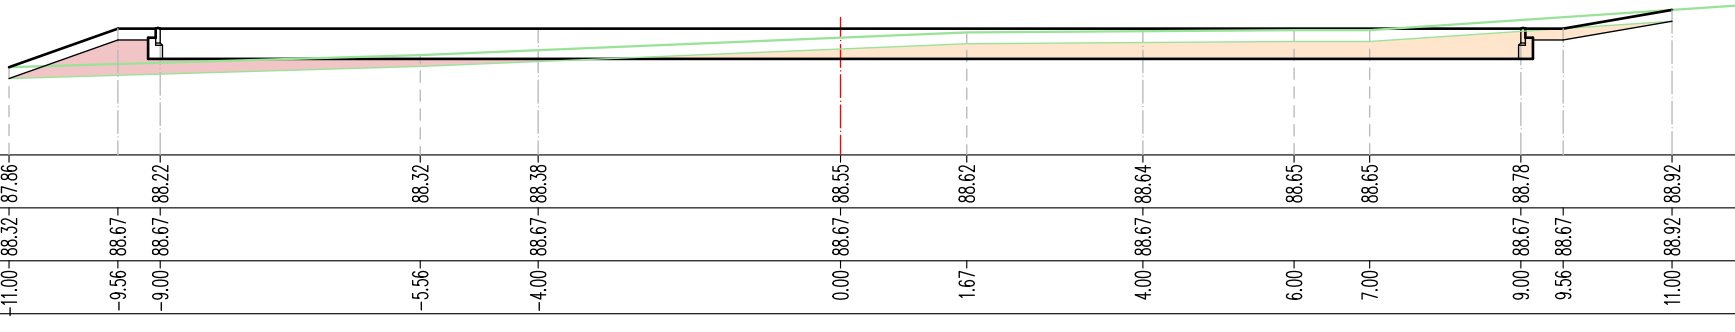

Pracownia Usług Projektowo-Inwestorskich "Srebrny Deszcz" Krzysztof Fidler ul. Tarczowa 1/1 61-482 Poznań	Projekt boiska do plażowej piłki siatkowej									
	Branża	Mostowa		Stadium		Projekt architektoniczny				
	Tytuł rysunku									
Jednostka projektowa Gmina Murowana Goślina pl. Powstańców Wielkopolskich 9 62-095 Murowana Goślina	PRZEKROJE POPRZECZNE									
	Funkcja	Imię, nazwisko		Branża	Nr uprawnień	Specjalność	Podpis			
	Opracował	mgr inż. Michał Wołoszyński		Mostowa	WKP/0073/POOM/05	Uprawnienia do projektowania b. o. w specjalności mostowej				
	Opracował	mgr inż. Krzysztof Fidler		Mostowa	263/85/Pw	Uprawnienia do projektowania b. o. w specjalności mostowej				
Inwestor / Zamawiający	Tom -	Data opracowania	2020-07	Skala	1:100	Numer rysunku	04			