


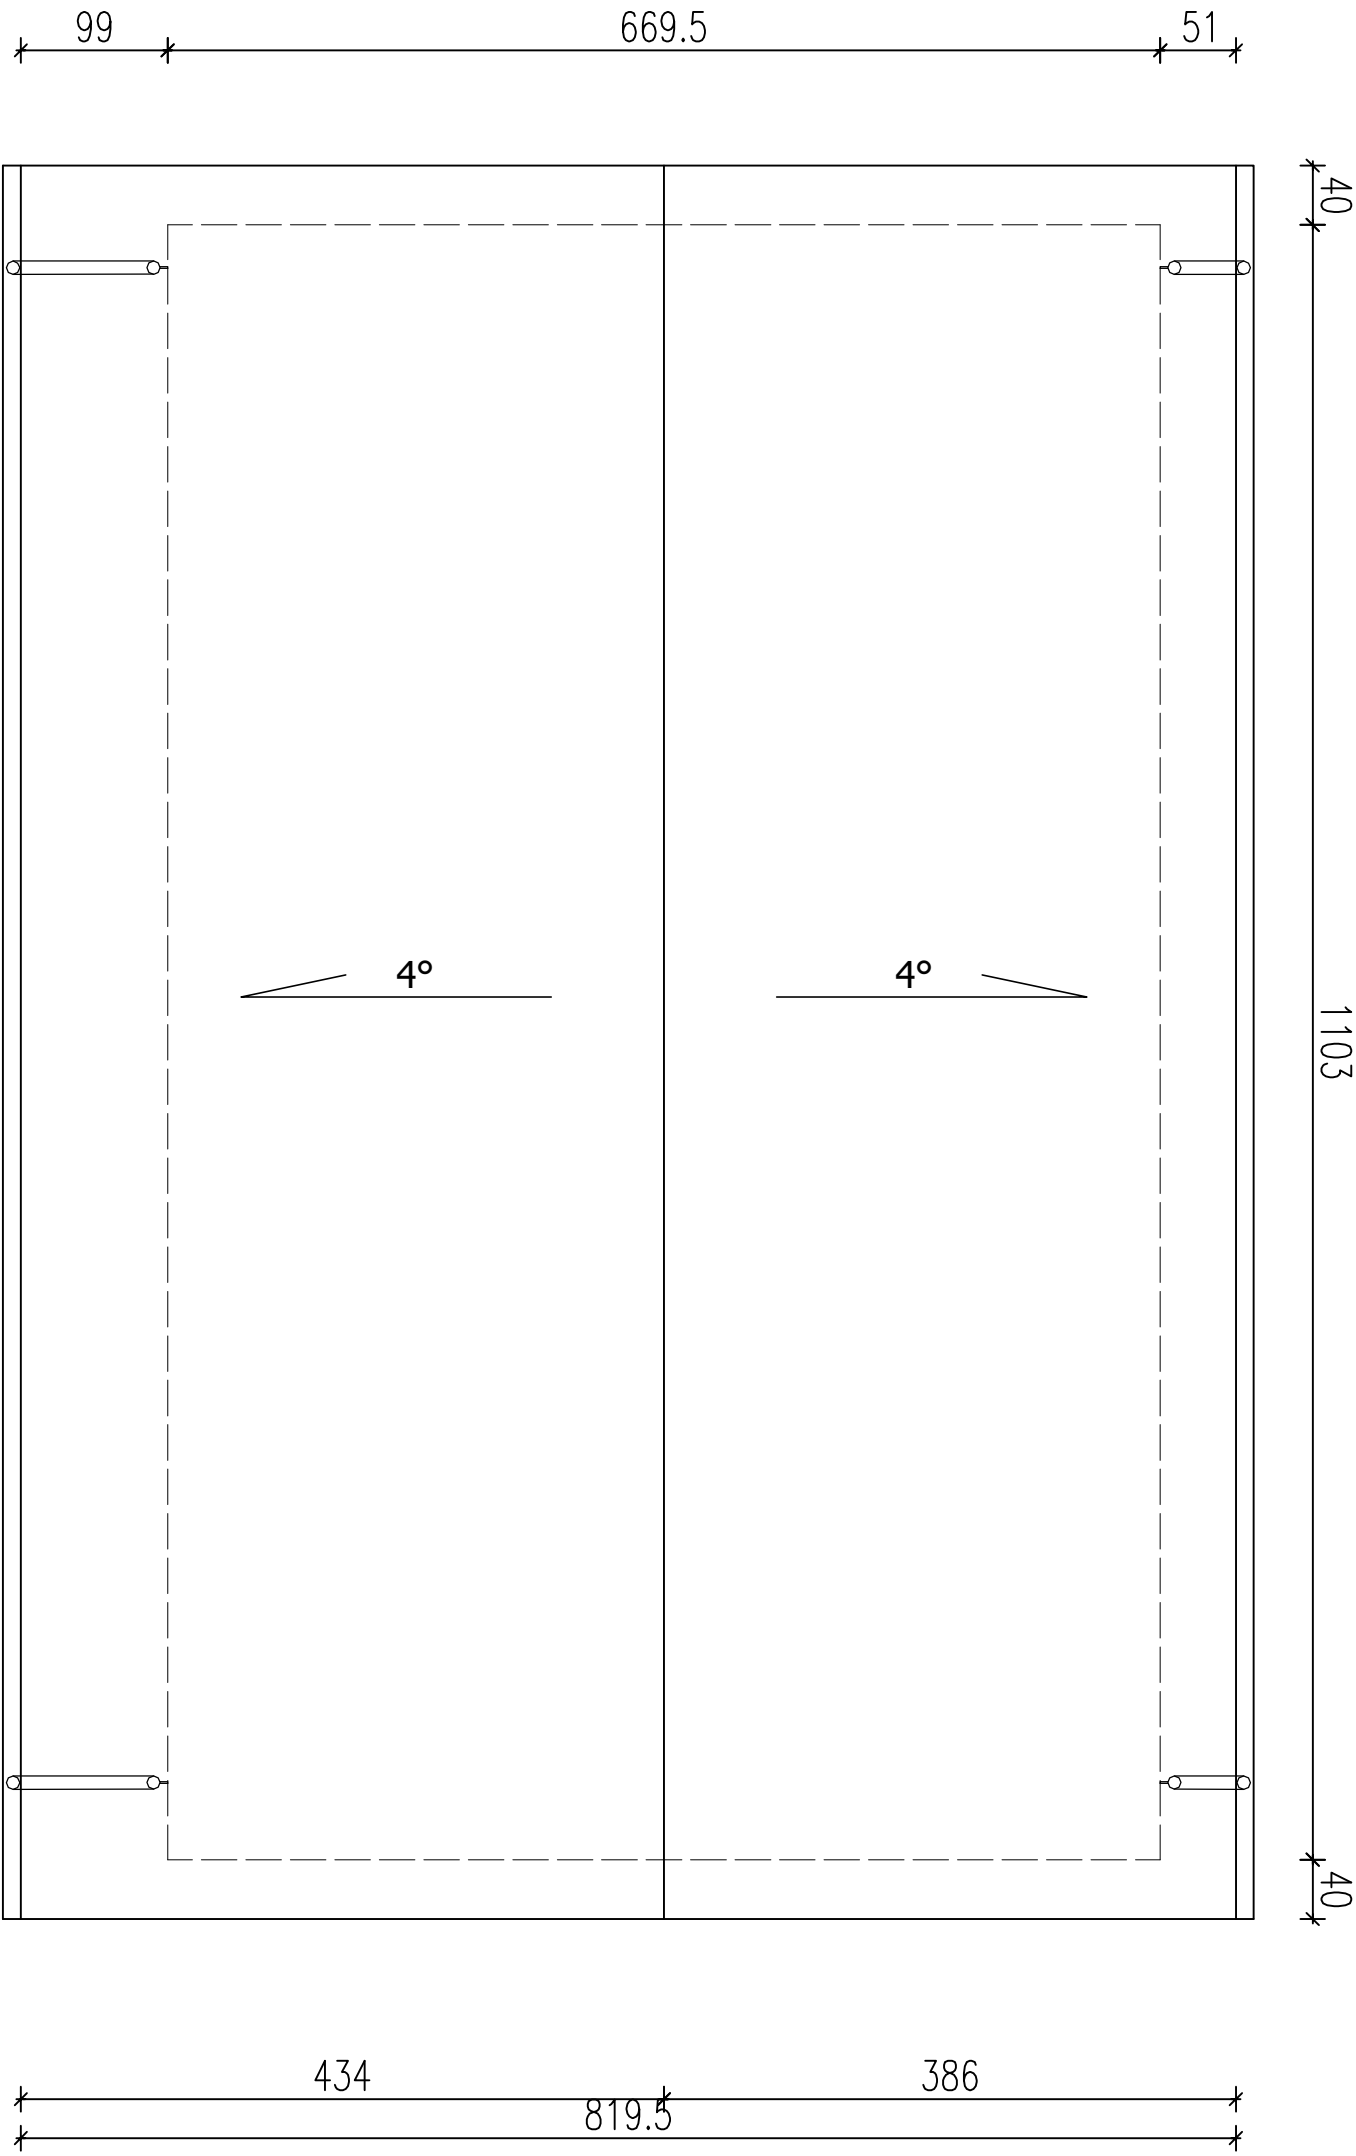

Inwestor:		pl. Powstańców Wlkp. 9	
Gmina Murowana Gosłina		62-095 Murowana Gosłina	
Projekt :		BIURO DS. BUDOWNICTWA	
MODUŁ		ul. A. Kocijana 6	
obiekt:		Świetlica wiejska	
Wojńówko			
Rozz		Skala:	
Konstrukcja		1:50	
projektant:		uprawnienie:	
inż. Lech Janysa		27/72/pm	
opracował:		podpis:	
inż. Tomasz Mazur			
rysunek:		nr rys.	
Rzut dachu		2	