
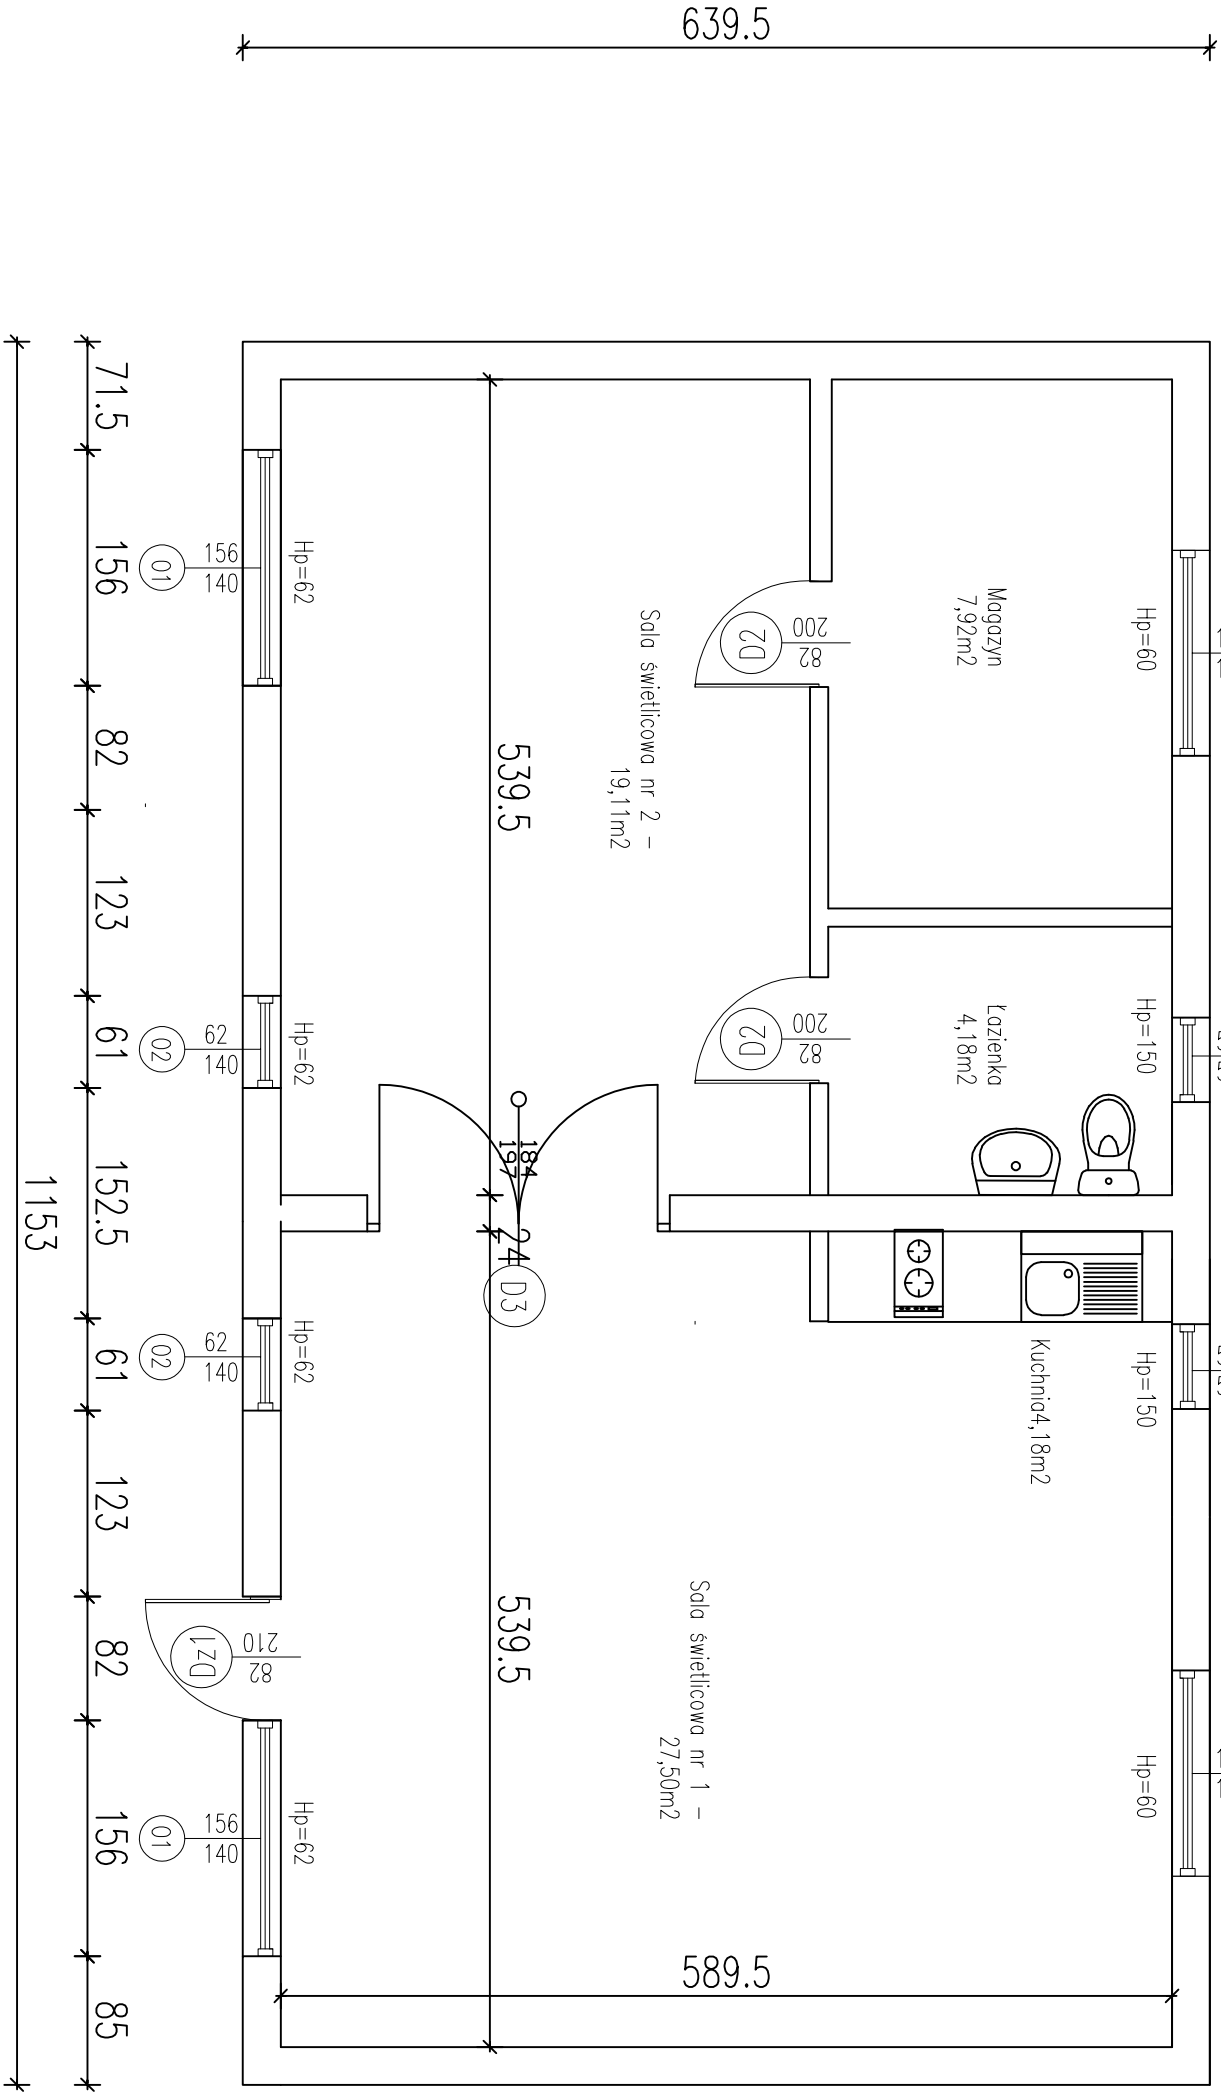


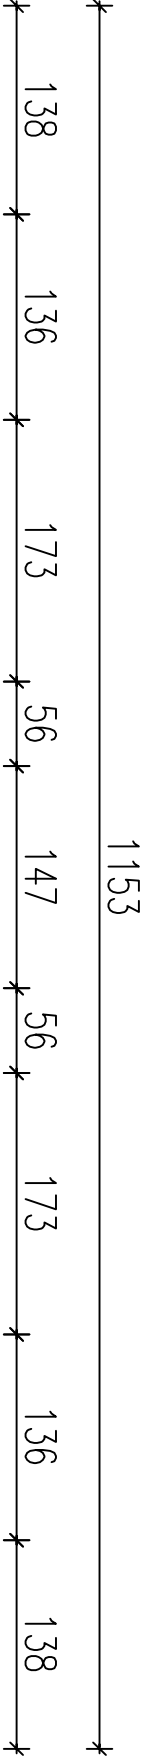

Inwestor:		pl. Powstańców Wlkp. 9 62-095 Murowana Goślina	
Projekt :		ul. A. Kocijana 6 60-408 Poznań	
Obiekt:		Budynek rekreacyjny Wojnowko	
Nazwa:		Skala:	
Konstrukcja		1:50	
projektant:	inż. Lech Janyga	uprawnienia:	podpis:
opracował:	inż. Tomasz Mazur	27/72/pm	podpis:
tytuł:	Rzut przyziemia		nr rys.
Projekt			4