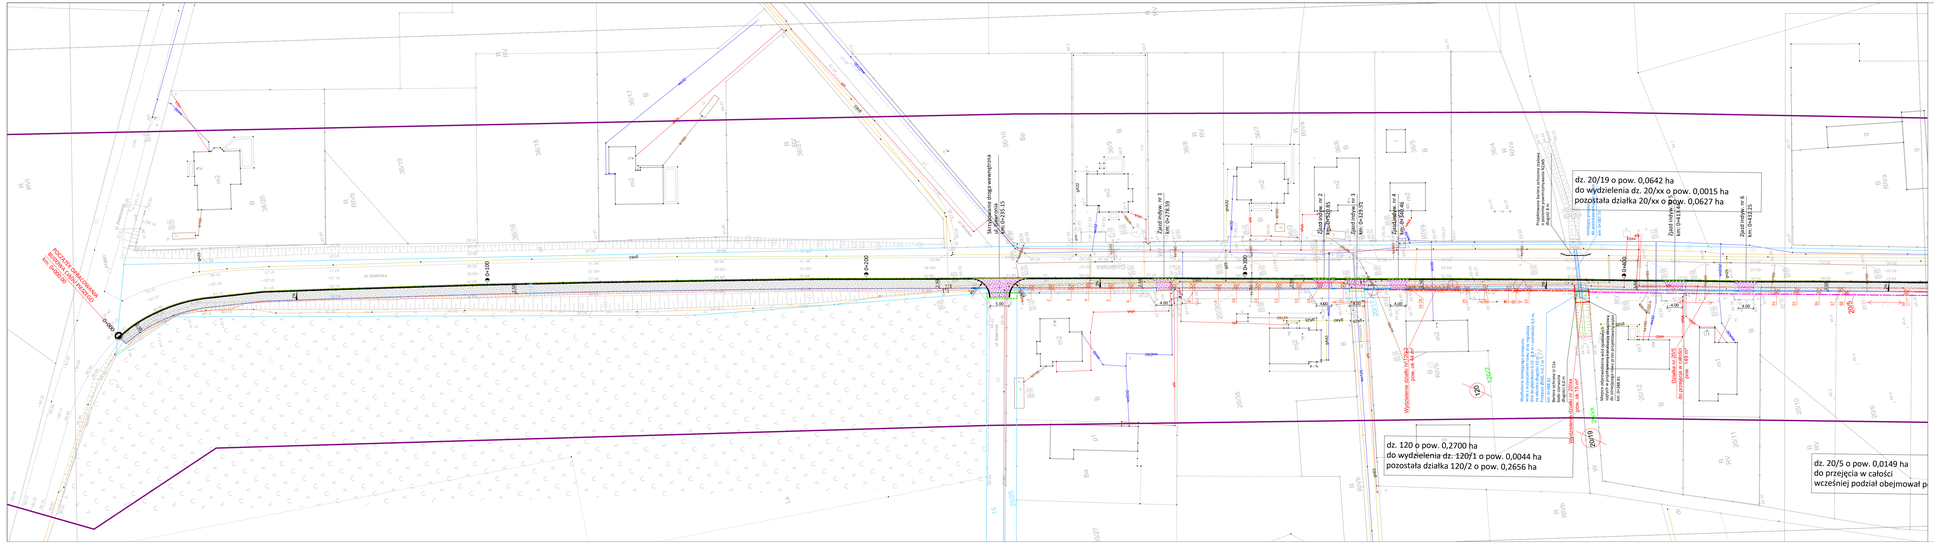

LEGENDA

- projektowany chodnik - nawierzchnia z kostki betonowej, kolor szary
- projektowane, drogi wewnętrzne, zjazdy indywid. - nawierzchnia z kostki betonowej, kolor grafitowy
- projektowana jezdnia - nawierzchnia z kostki betonowej, kolor szary
- linia rozgraniczająca teren inwestycji
- linia rozgraniczająca teren czasowego zajęcia do przebudowy dróg innej kategorii
- linia rozgraniczająca teren czasowego zajęcia wykonania obiektów budowlanych
- linia określająca nieruchomości do wydzielenia
- linia określająca nieruchomości do przejęcia
- granice działek objętych inwestycją
- projektowany opornik betonowy
- projektowane obrzeże chodnikowe
- projektowany ściek przykrawężnikowy z kostki betonowej
- projektowany krawężnik betonowy
- projektowany krawężnik betonowy obniżony/najazdowy
- 58 drzewa do wycinki

P>E PRO VENTO ENERGIA
ul. Grunwaldzka 4/10 Bydgoszcz 85-236
biuro@proventoenergia.pl www.proventoenergia.pl

tytuł projektu	BUDOWA CIĄGU PIESZO-ROWEROWEGO W CIĄGU UL. GOŚLIŃSKIEJ W RAKOWNI
adres obiektu	obręb Rakownia, gmina Murowana Goślina / GMINA MUROWANA GOŚLINA
branża	PROJEKT ZAGOSPODAROWANIA TERENU - PLAN SYTUACYJNY
projektant	mgr inż. Krzysztof Tomkiewicz nr upr. ZAP/0088/PWOD/13 spec. inżynieryjna drogowa
sprawdzał	
koordynacja	
uzgodnienia	
opinie	

rodzaj projektu	rodzaj projektu	nr projektu	data
Drogowa	Projekt budowlany		17/09/2018

skala	nr rysunku	rewizja
1:500	Rysunek D-1.1	04