


Oświetlenie Rakowitwie

I etap chodnika -

oświetlenie = 530mb

II etap
oświetlenie = 240mb

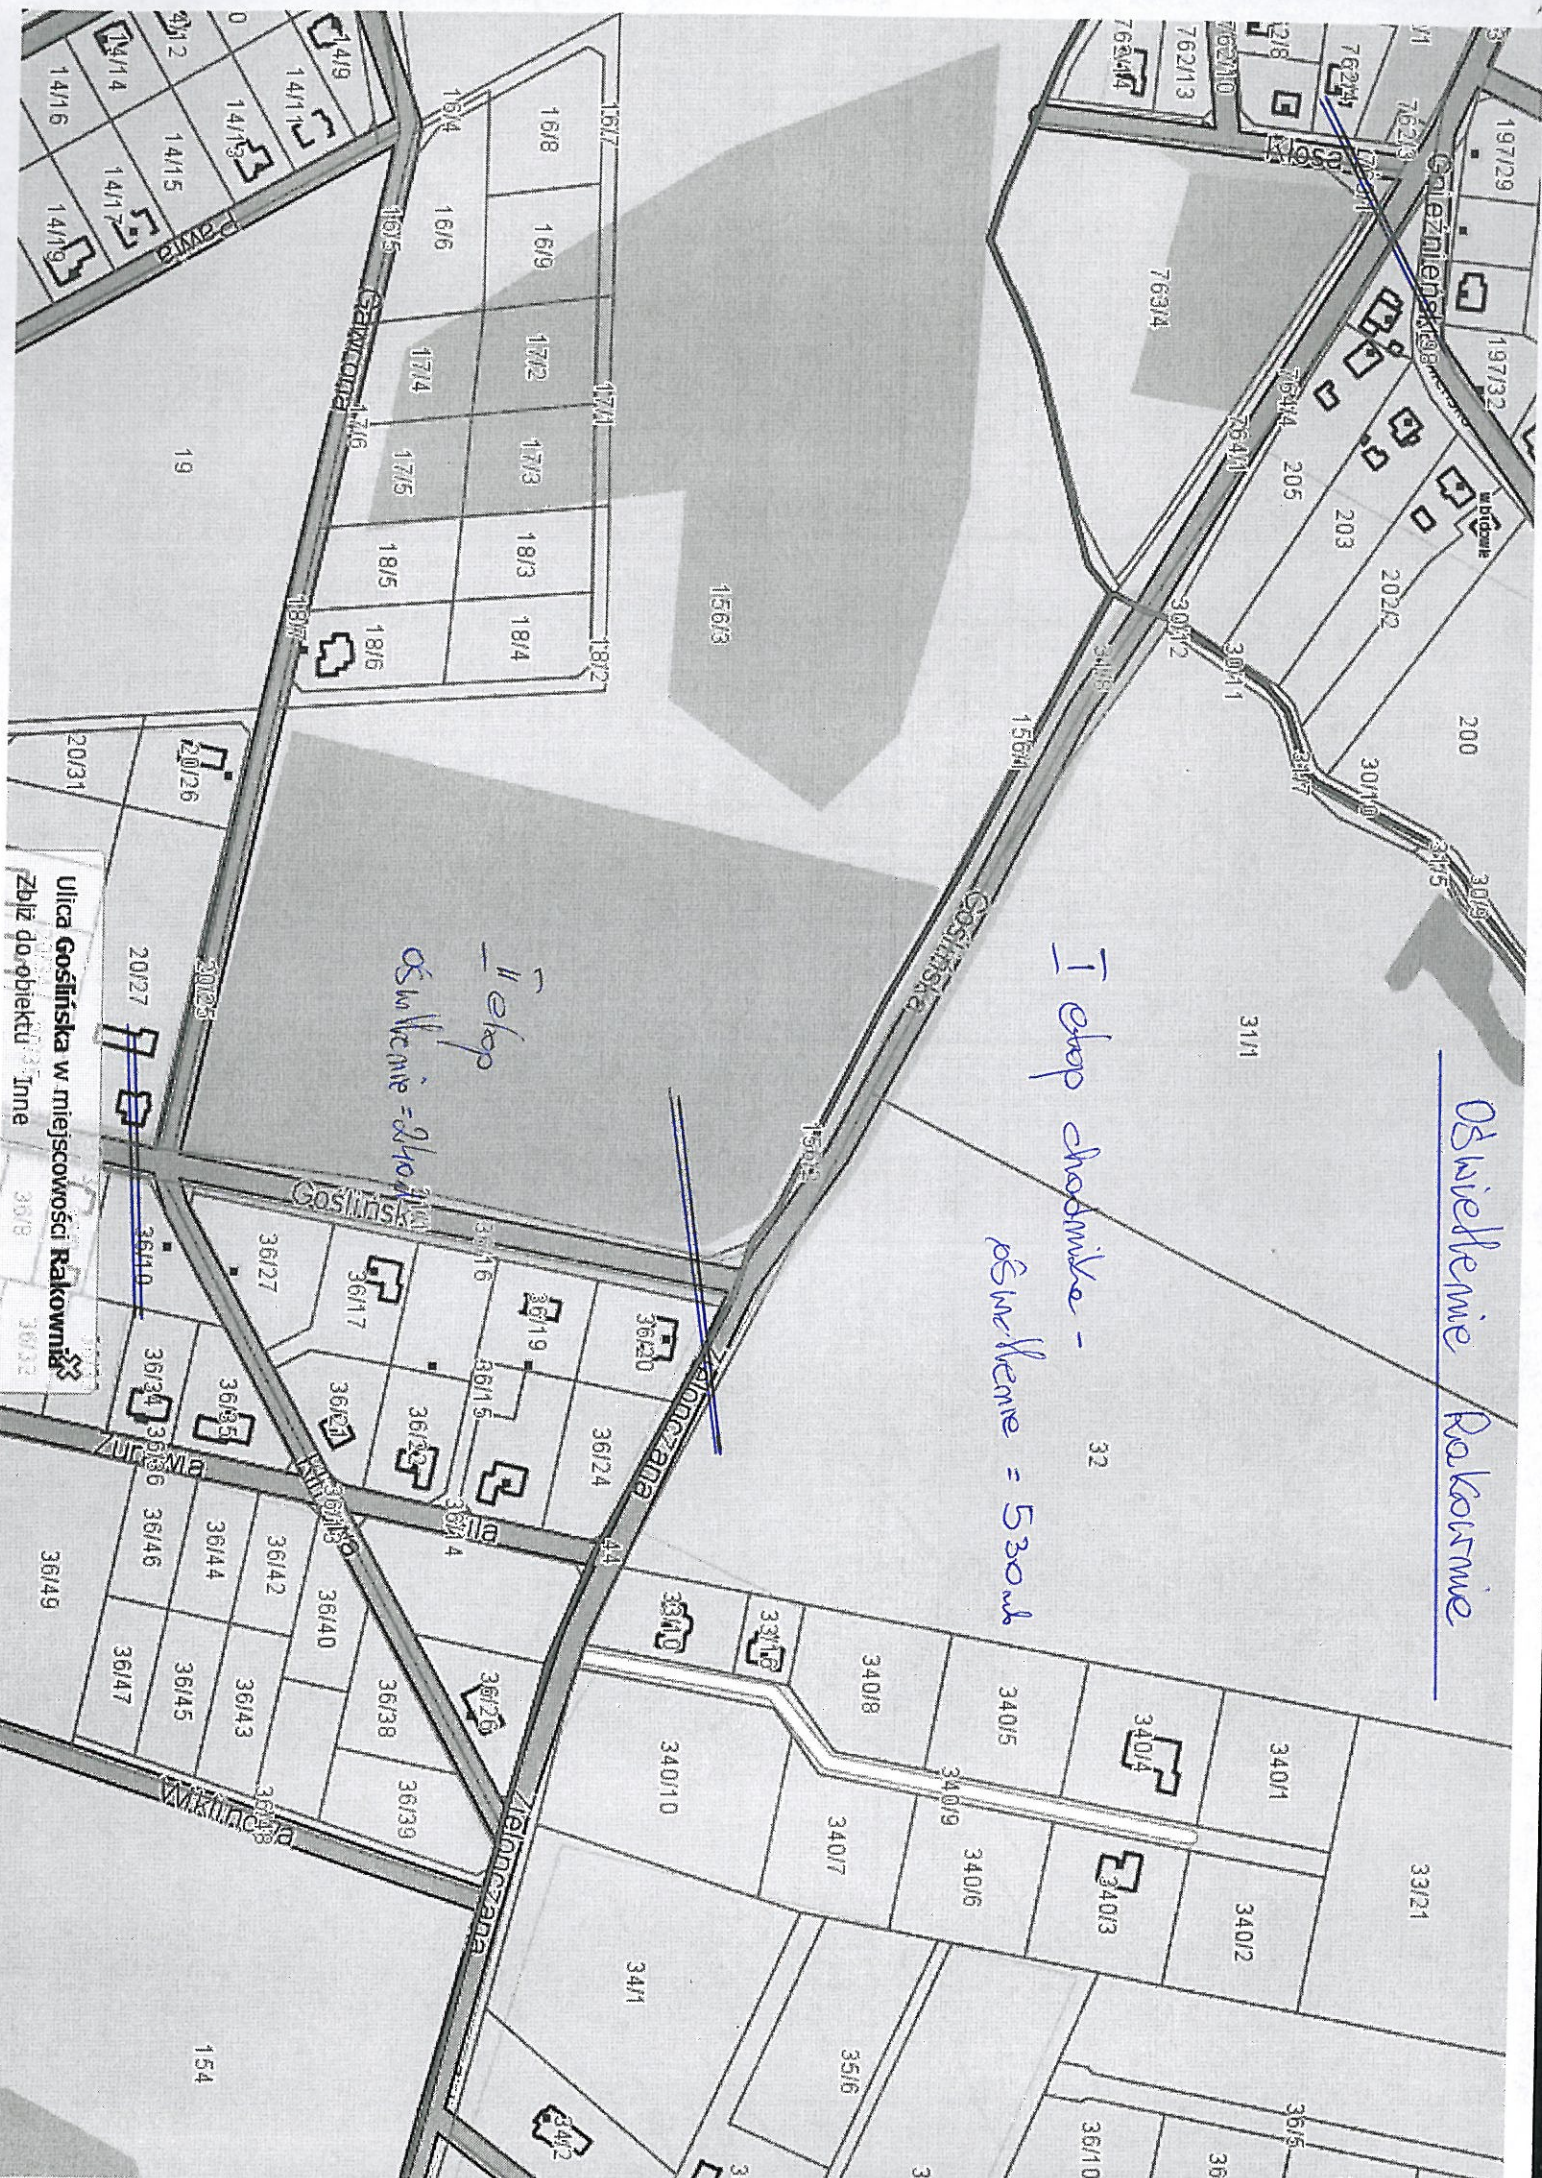

Ulica Gosińska w miejscowości Rakowitwie
Zbiż do obiektu Inne