


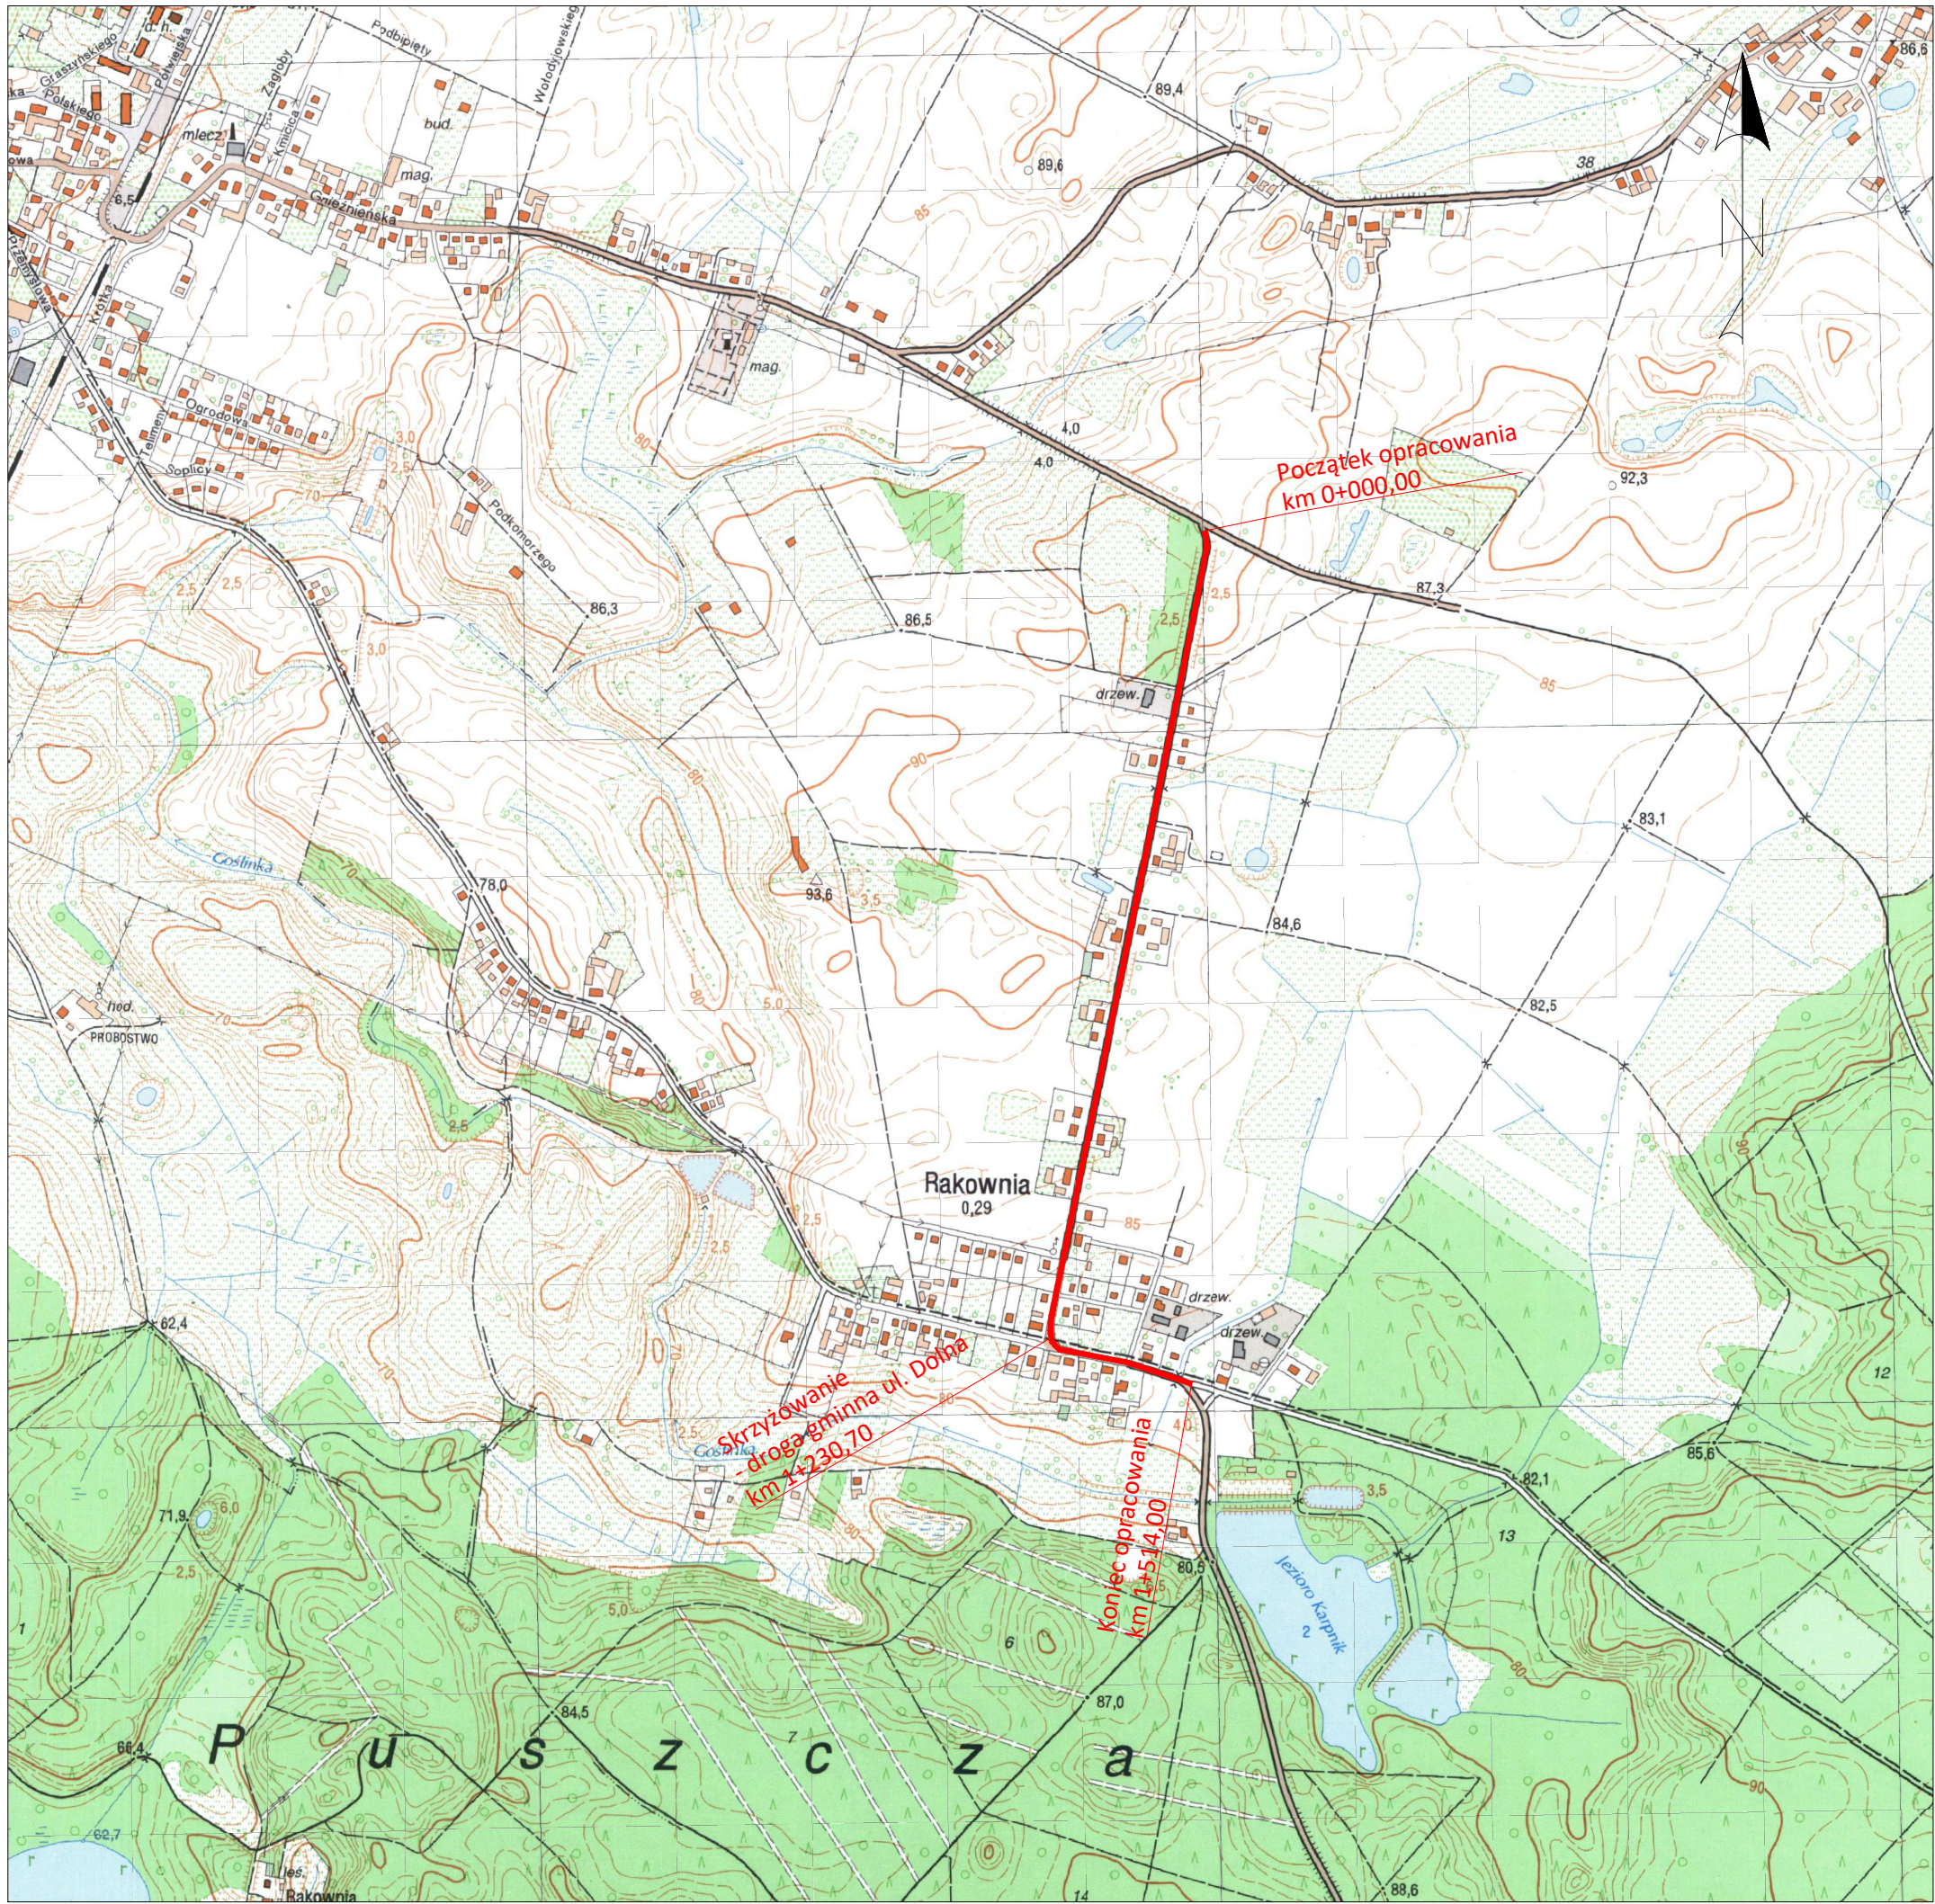

P>E		PRO VENTO ENERGIA ul. Grobla 6/1 Bydgoszcz 85-305 biuro@proventoenergia.pl www.proventoenergia.pl	
INWESTYCJA BUDOWA CIĄGU PIESZO-ROWEROWEGO W CIĄGU UL. GOŚLIŃSKIEJ W RAKOWNI			
adres inw: obręb Rakownia, gmina Murowana Goślina		inwestor: GMINA MUROWANA GOŚLINA	
tytuł: PLAN ORIENTACYJNY			
projektował mgr inż. Krzysztof Tomkiewicz nr upr. ZAP/0088/PWOD/15 spec. inżynierska drogowa		podpis: 	
sprawdził:		podpis:	
projektował:		podpis:	
branża: Drogowa		rodzaj projektu: Stała organizacja ruchu	nr projektu:
data: 10/2018			
skala: 1:10.000	nr rysunku: Rysunek PSOR-1		rewizja: -