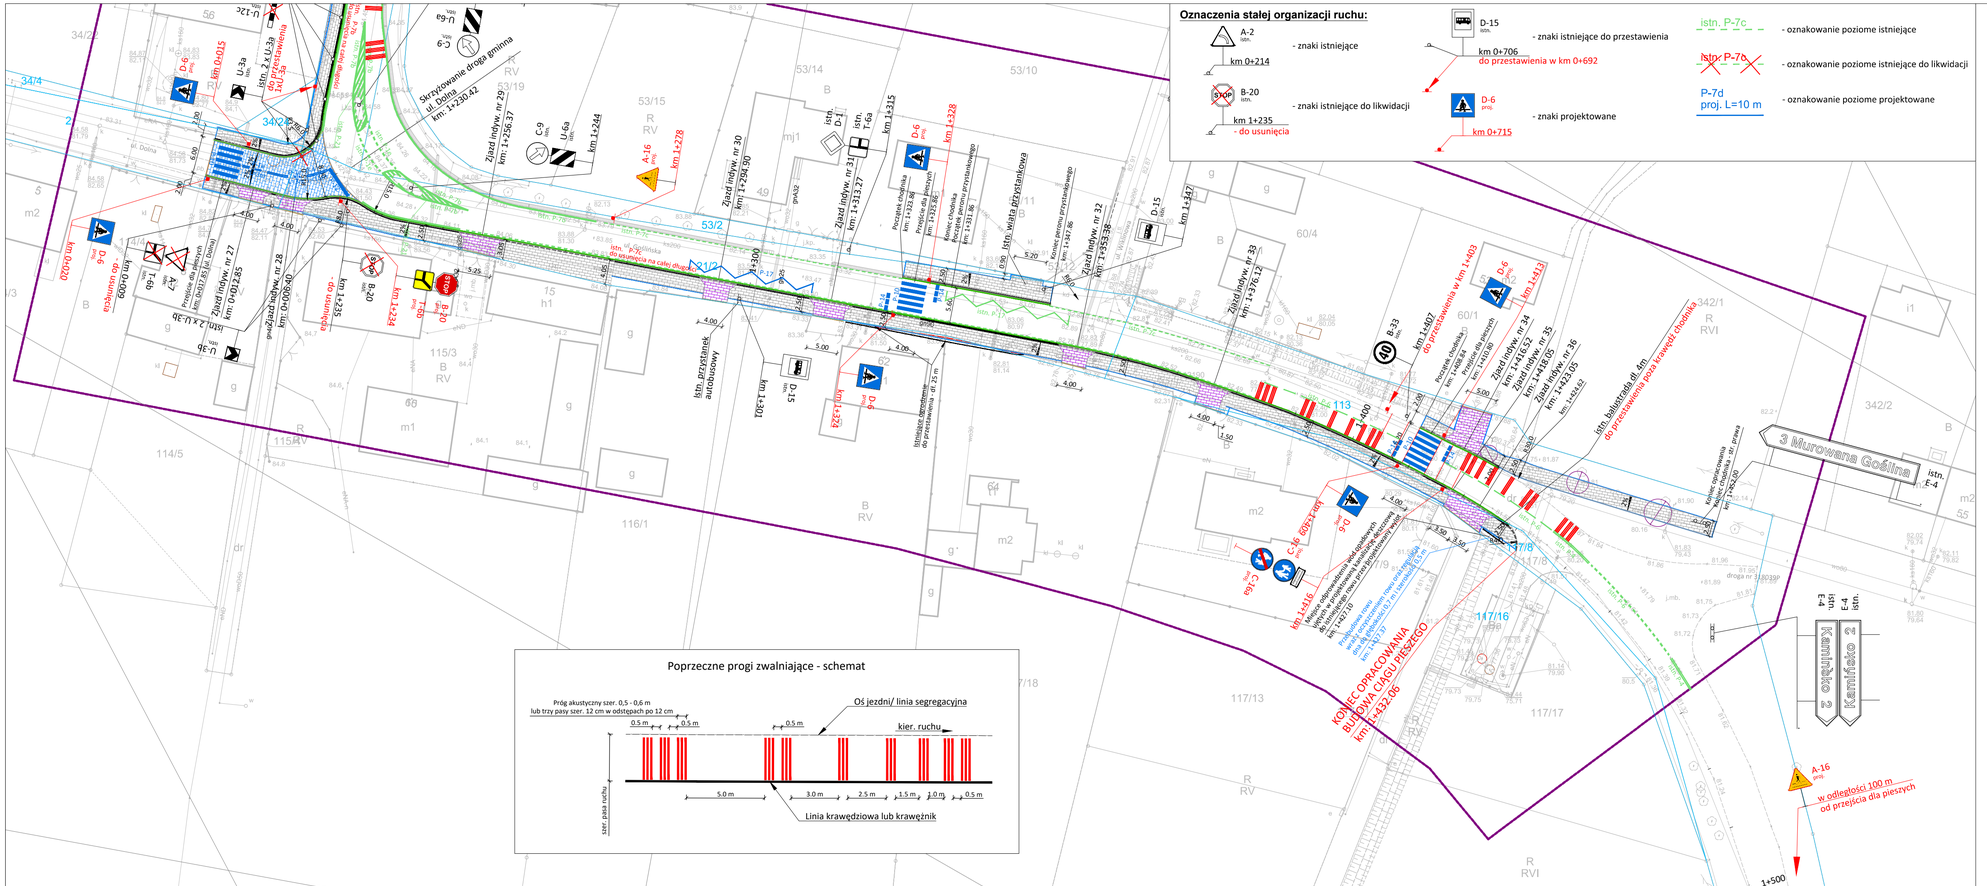

LEGENDA

Oznaczenia projektowanego zagospodarowania terenu:

- projektowany chodnik - nawierzchnia z kostki betonowej
- projektowane zjazdy - nawierzchnia z kostki betonowej
- projektowana jezdnia - nawierzchnia z kostki betonowej
- granice działek objetych inwestycją
- projektowany opornik betonowy
- projektowane obrzeże chodnikowe
- projektowany ściek przykrawężnikowy z kostki betnowej
- projektowany krawężnik betonowy
- projektowany krawężnik betonowy obniżony/najazdowy

SCHEMAT ARKUSZY

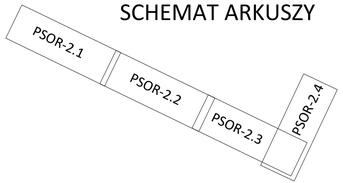

PRO VENTO ENERGIA
ul. Grunwaldzka 4/10 Bydgoszcz 85-236
biuro@proventoenergia.pl www.proventoenergia.pl

inwestycja:	BUDOWA CIĄGU PIESZO-ROWEROWEGO W CIĄGU UL. GOŚLIŃSKIEJ W RAKOWNI		
jedn. inw.:	obręb Rakownia, gmina Murowana Goślina	inwestor:	GMINA MUROWANA GOŚLINA
tytuł:	PROJEKT STAŁEJ ORGANIZACJI RUCHU		
projektował:	mgr inż. Krzysztof Tomkiewicz nr upr. ZAP/0088/PWOD/15 spec. inżynieryjna drogowa	podpis:	
sprawdził:		podpis:	
projektował:		podpis:	
projektował:		podpis:	

branża:	rodzaj projektu:	nr projektu:	data:
Drogowa	Stała organizacja ruchu		10/2018
skala:	nr rysunku:		rewizja:
1:500	Rysunek PSOR-2.4		-