



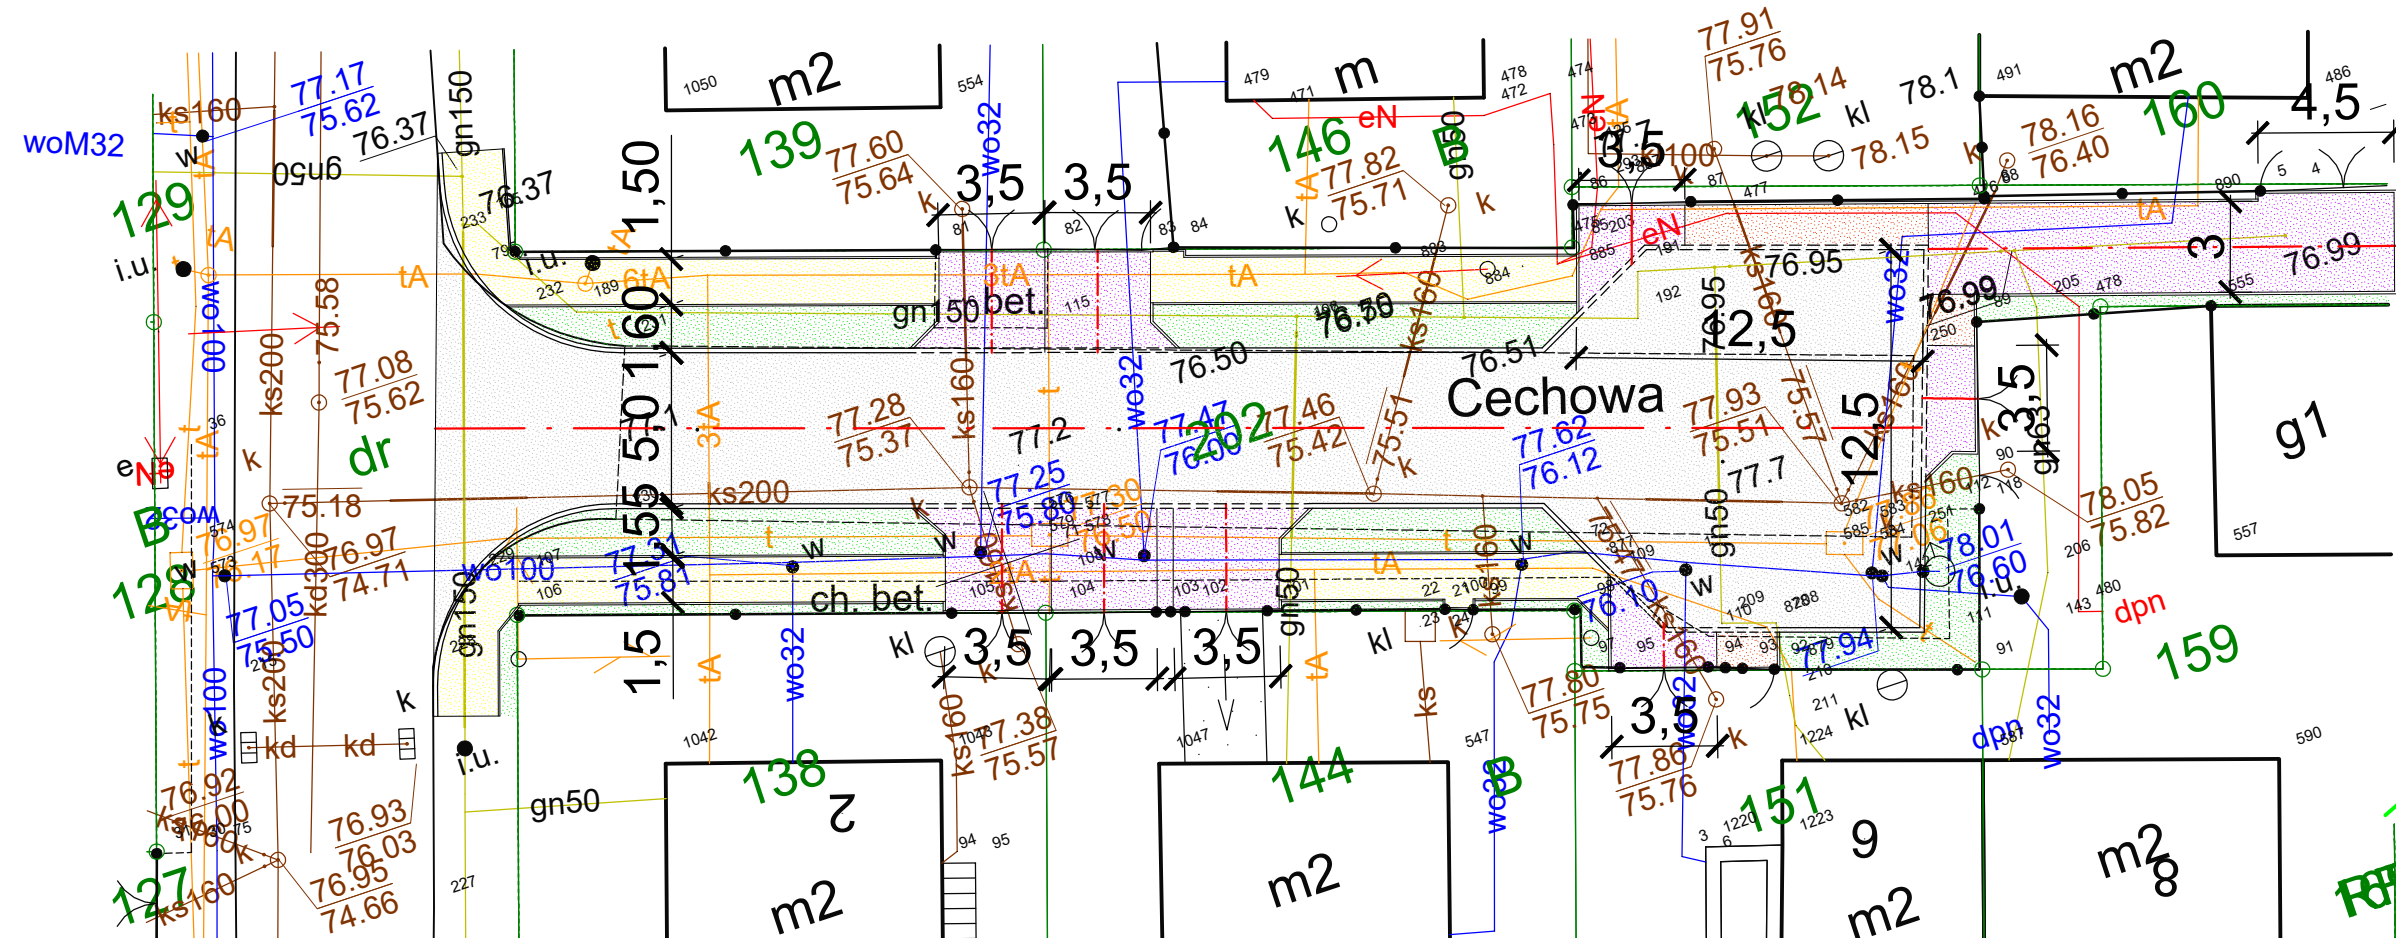

	- proj. naw. chodnika z kostki betonowej koloru szarego 20x10x8cm
	- proj. naw. zjazdów z kostki betonowej koloru ciemno grafitowego 20x10x8cm
	- proj. naw. jezdni z kostki betonowej koloru szarego 20x10x8cm
	- proj. naw. opaski technicznej z kostki betonowej koloru ciemno grafitowego 20x10x8cm
	- proj. humusowanie z obsianiem trawy gr. 15cm
	- projektowana oś drogi
	- projektowane obrzeże betonowe obramianie chodnika 6x30cm, zjazdu 8x30cm
	- projektowany krawężnik drogowy bet. 15x30cm obniżony na 6cm
	- projektowany krawężnik drogowy bet. obniżony 15x30cm do 2 cm

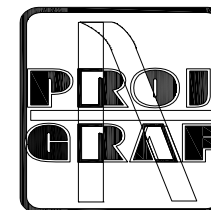

ul. Górczyńska 33/3
60-132 Poznań
NIP 5992412670 Regon 301305778
tel. 501-775-971
kgrabicki@poczta.onet.pl

Gmina Murowana Goślina
pl. Powstańców Wielkopolskich 9
62-095 Murowana Goślina

TEMAT: **Budowa ul. Cechowej.**

RYSUNEK: **Plan sytuacyjny - koncepcja**

STANOWISKO	IMIĘ I NAZWISKO		NR UPRAWNIEN I SPECJALNOŚĆ	PODPIS	
Projektant	mgr inż. Krzysztof Grabicki		WK/P/0088/POOD/08 drogowa		
Sprawdzający	mgr inż. Mariusz Kos		WK/P/0295/POOD/12 drogowa		
BRANŻA DROGOWA	STADIUM PB-PW	NR UMOWY 111/2020 z dnia 17.02.2020r.	DATA OPRACOWANIA 03.2020	SKALA 1:250	NR 2.0