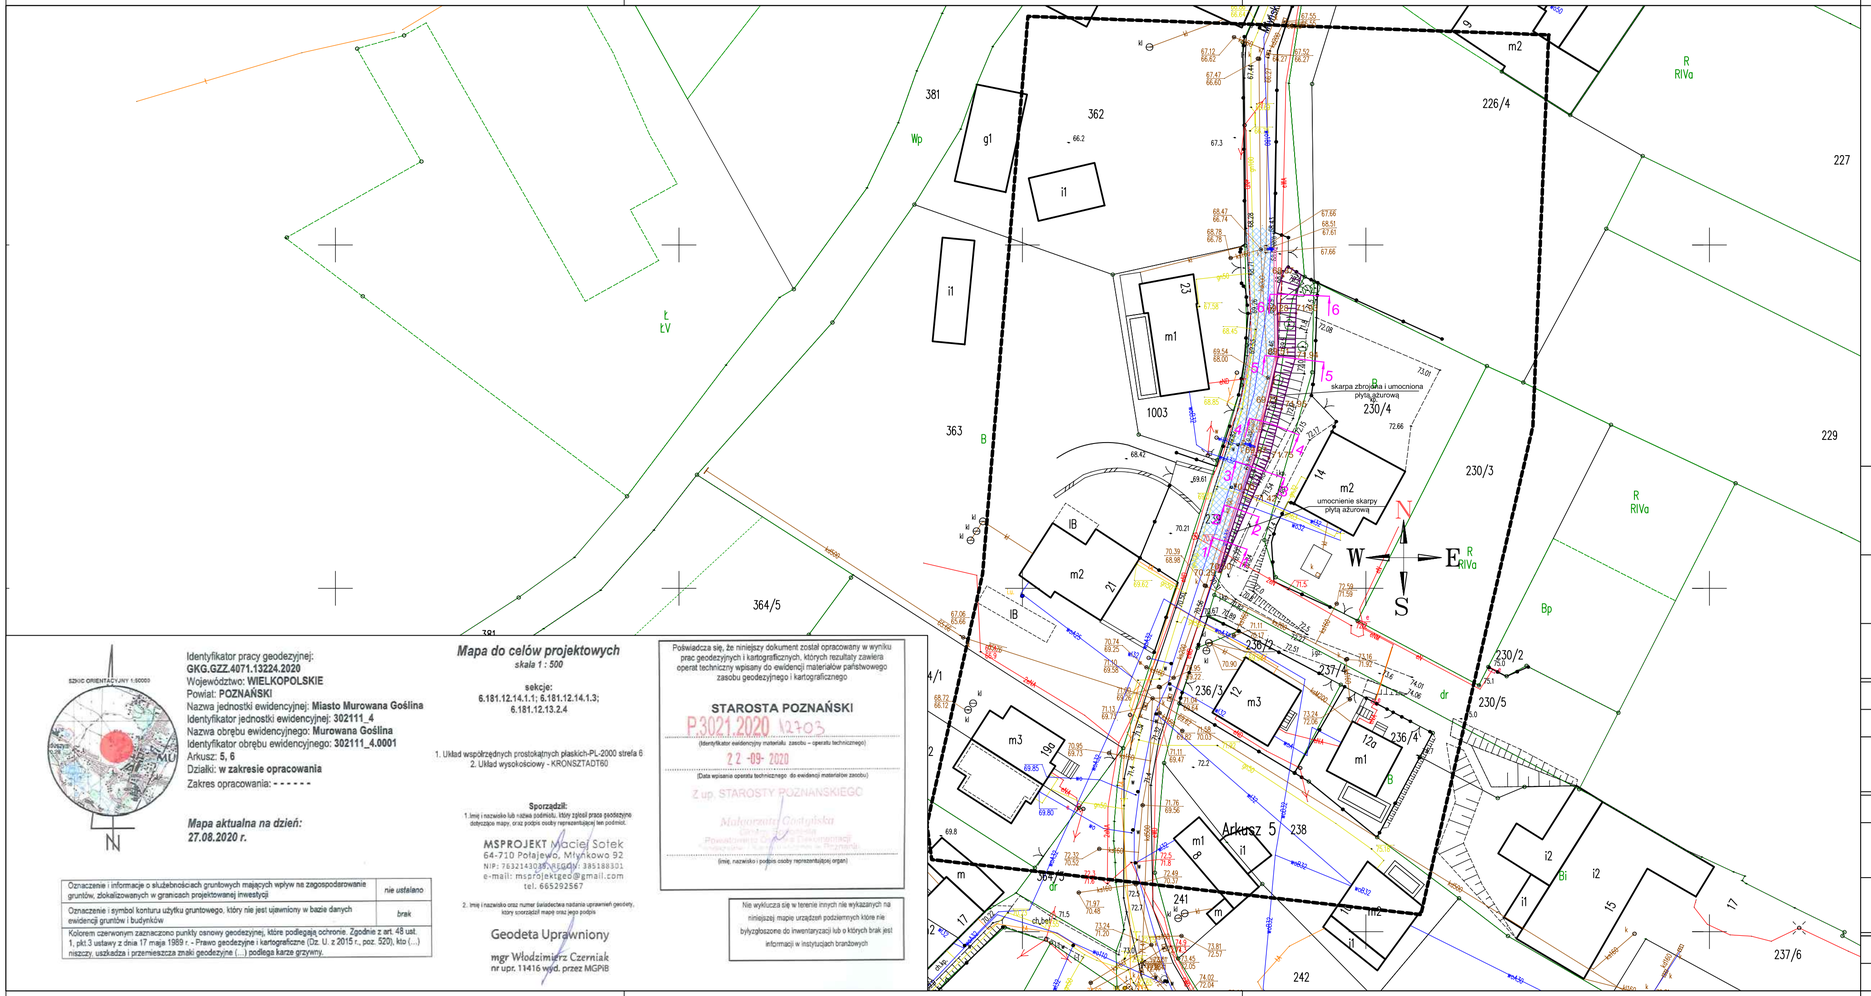

SZKIC ORIENTACYJNY 1:50000

Identyfikator pracy geodezyjnej:
GKG.GZZ.4071.13224.2020
Województwo: **WIELKOPOLSKIE**
Powiat: **POZNAŃSKI**
Nazwa jednostki ewidencyjnej: **Miasto Murowana Goślina**
Identyfikator jednostki ewidencyjnej: **302111_4**
Nazwa obrębu ewidencyjnego: **Murowana Goślina**
Identyfikator obrębu ewidencyjnego: **302111_4.0001**
Arkusz: **5, 6**
Działki: **w zakresie opracowania**
Zakres opracowania: - - - - - -

Mapa aktualna na dzień:
27.08.2020 r.

Oznaczenie i informacje o służebnościach gruntowych mających wpływ na zagospodarowanie gruntów, zlokalizowanych w granicach projektowanej inwestycji	nie ustalano
Oznaczenie i symbol konturu użytku gruntowego, który nie jest ujawniony w bazie danych ewidencji gruntów i budynków	brak
Kolorem czerwonym zaznaczono punkty osnowy geodezyjnej, które podlegają ochronie. Zgodnie z art. 48 ust. 1, pkt.3 ustawy z dnia 17 maja 1989 r. - Prawo geodezyjne i kartograficzne (Dz. U. z 2015 r., poz. 520), kto (...) niszczy, uszkadza i przemieszcza znaki geodezyjne (...) podlega karze grzywny.	

Mapa do celów projektowych
skala 1 : 500

sekcje:
6.181.12.14.1.1; 6.181.12.14.1.3;
6.181.12.13.2.4

1. Układ współrzędnych prostokątnych płaskich-PL-2000 strefa 6
2. Układ wysokościowy - KRONSZTADT60

Sporządził:
1. Imię i nazwisko lub nazwa podmiotu, który zgłosił pracę geodezyjne dotyczące mapy, oraz podpis osoby reprezentującej ten podmiot.

MSPROJEKT Maciej Sotek
64-710 Polajewo, Młynkowo 32
NIP: 7632143087 REGON: 365188331
e-mail: msprojektged@gmail.com
tel. 665292567

2. Imię i nazwisko oraz numer świadectwa nadania uprawnień geodety, który sporządził mapę oraz jego podpis

Geodeta Uprawniony
mgr Włodzimierz Czerniak
nr upr. 11416 wyd. przez MGPiB

Poświadcza się, że niniejszy dokument został opracowany w wyniku prac geodezyjnych i kartograficznych, których rezultaty zawiera operat techniczny wpisany do ewidencji materiałów państwowego zasobu geodezyjnego i kartograficznego

STAROSTA POZNAŃSKI
P.3021.2020 \2703
(Identyfikator ewidencyjny materiału zasobu – operatu technicznego)
22-09-2020
(Data wpisania operatu technicznego do ewidencji materiałów zasobu)
Z up. STAROSTY POZNAŃSKIEGO
Małgorzata Gadyjska
Geodeta Powiatowy
Powiatowy Inspektorat Geodezji i Kartografii
Rejonowy Ośrodek Geodezji w Pniewach
(imię, nazwisko i podpis osoby reprezentującej organ)

Nie wyklucza się w terenie innych nie wykazanych na niniejszej mapie urządzeń podziemnych które nie byłyzgłoszone do inwentaryzacji lub o których brak jest informacji w instytucjach branżowych

LEGENDA:

- ist. nawierzchnia z betonowej kostki brukowej
- ist. krawężnik wystający (wyniesiony na 12 cm) o wymiarach 15x30x100 cm
- proj. skarpy 1 do 1 umocnione płytami ażurowymi
- korytko ściekowe z dwóch rzedów kostki szer. 20 cm
- korytko ściekowe prefabrykowane o szer. 30 cm

JEDNOSTKA PROJEKTOWA	**Projekty drogowe Marcin Kaczmarek** Piłsudskiego 13/14 62-028 Koziegłowy tel. 724 713 177, 601 665 175 email: pd.marcinkaczmarek@wp.pl	Adres do korespondencji: ul. Żołnierzy Lenino 30 61-694 Poznań
INWESTOR	Gmina Murowana Goślina plac Powstańców Wielkopolskich 9 62-095 Murowana Goślina	
OBIEKT	**Wzmocnienie i stabilizacja skarpy nasypu w pasie drogowym ul. Młyńskiej w Murowanej Goślinie**	
FAZA PROJEKTU	PROJEKT BUDOWLANO-WYKONAWCZY	
BRANŻA	DROGI	
TREŚĆ RYSUNKU	PLAN ZAGOSPODAROWANIA TERENU	

	Imię i nazwisko	Numer uprawnień	Podpis
PROJEKTOWAŁ	mgr inż. Marcin Kaczmarek	upr. bud. do projektowania bez ograniczeń w spec. inżynieryjnej drogowej KUP/0161/PID/16	
	mgr inż. Paweł Płatkiewicz	upr. bud. do projektowania bez ograniczeń w spec.konstrukcyjno-budowlanej 7131/118/P/2000	
OPRACOWAŁ	mgr inż. Natalia Stefaniak		

Data	Skala	Numer rysunku	Numer projektu: 20046
11.2020	1:500	PZT-01	Strona numer: