


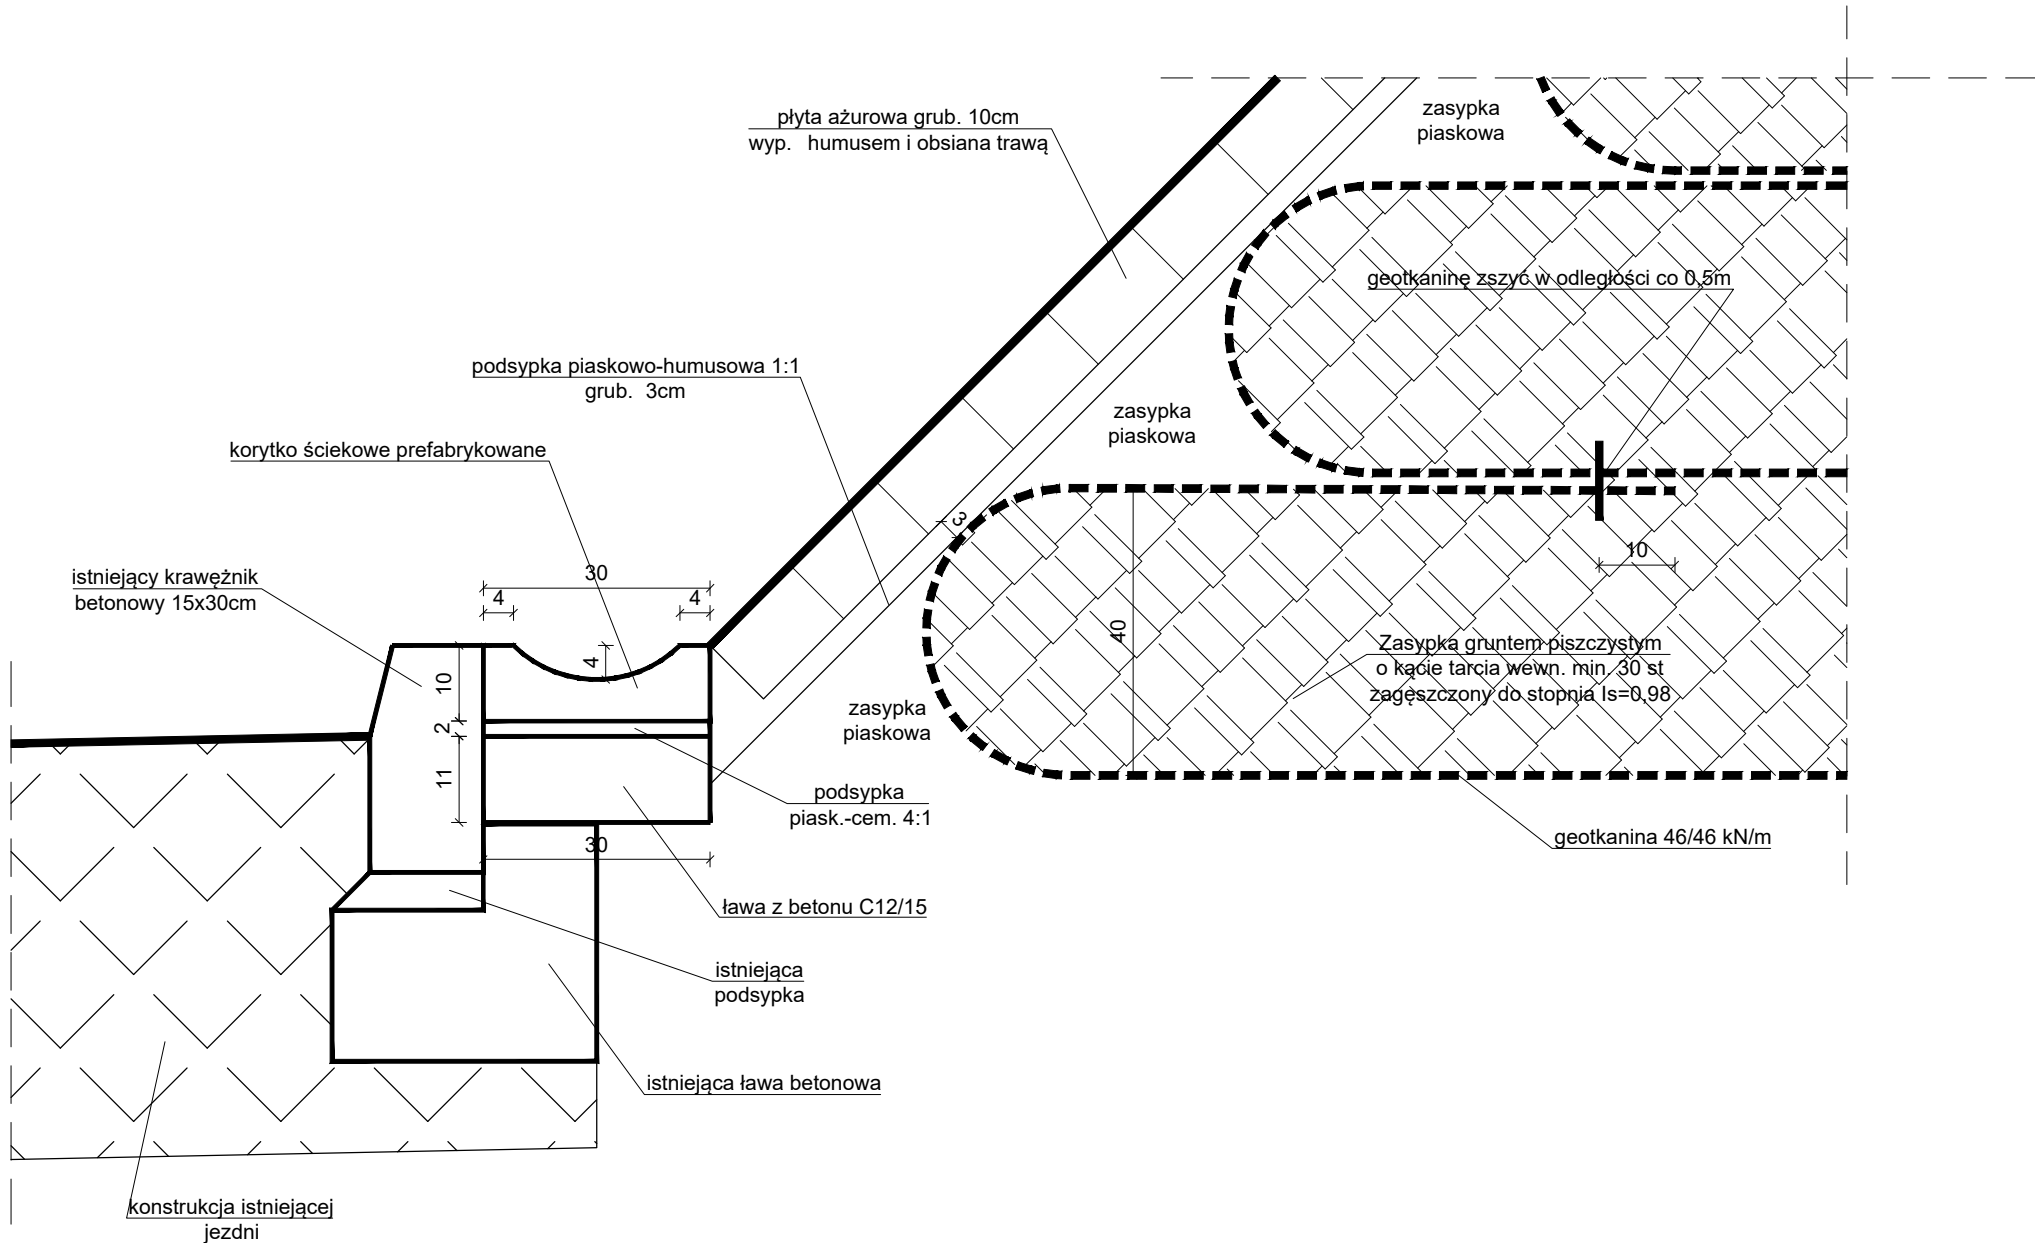

JEDNOSTKA PROJEKTOWA	Projekty drogowe Marcin Kaczmarek Piłsudskiego 13/14 62-028 Koziegłowy tel. 724 713 177, 601 665 175 email: pd.marcinkaczmarek@wp.pl Adres do korespondencji: ul. Żołnierzy Lenino 30 61-694 Poznań		
INWESTOR	Gmina Murowana Goślina plac Powstańców Wielkopolskich 9 62-095 Murowana Goślina		
OBIEKT	Wzmocnienie i stabilizacja skarpy nasypu w pasie drogowym ul. Młyńskiej w Murowanej Goślinie		
FAZA PROJEKTU	PROJEKT BUDOWLANO-WYKONAWCZY		
BRANŻA	DROGI		
TREŚĆ RYSUNKU	SZCZEGÓŁY KONSTRUKCYJNE		
PROJEKTOWAŁ	Imię i nazwisko	Numer uprawnień	Podpis
	mgr inż. Paweł Płatkiewicz	upr. bud. do projektowania bez ograniczeń w spec.konstrucyjno-budowlanej 7131/118/P/2000	
Data	Skala	Numer rysunku	Numer projektu: 20046
11.2020	1:10	SZK_04	Strona numer: