


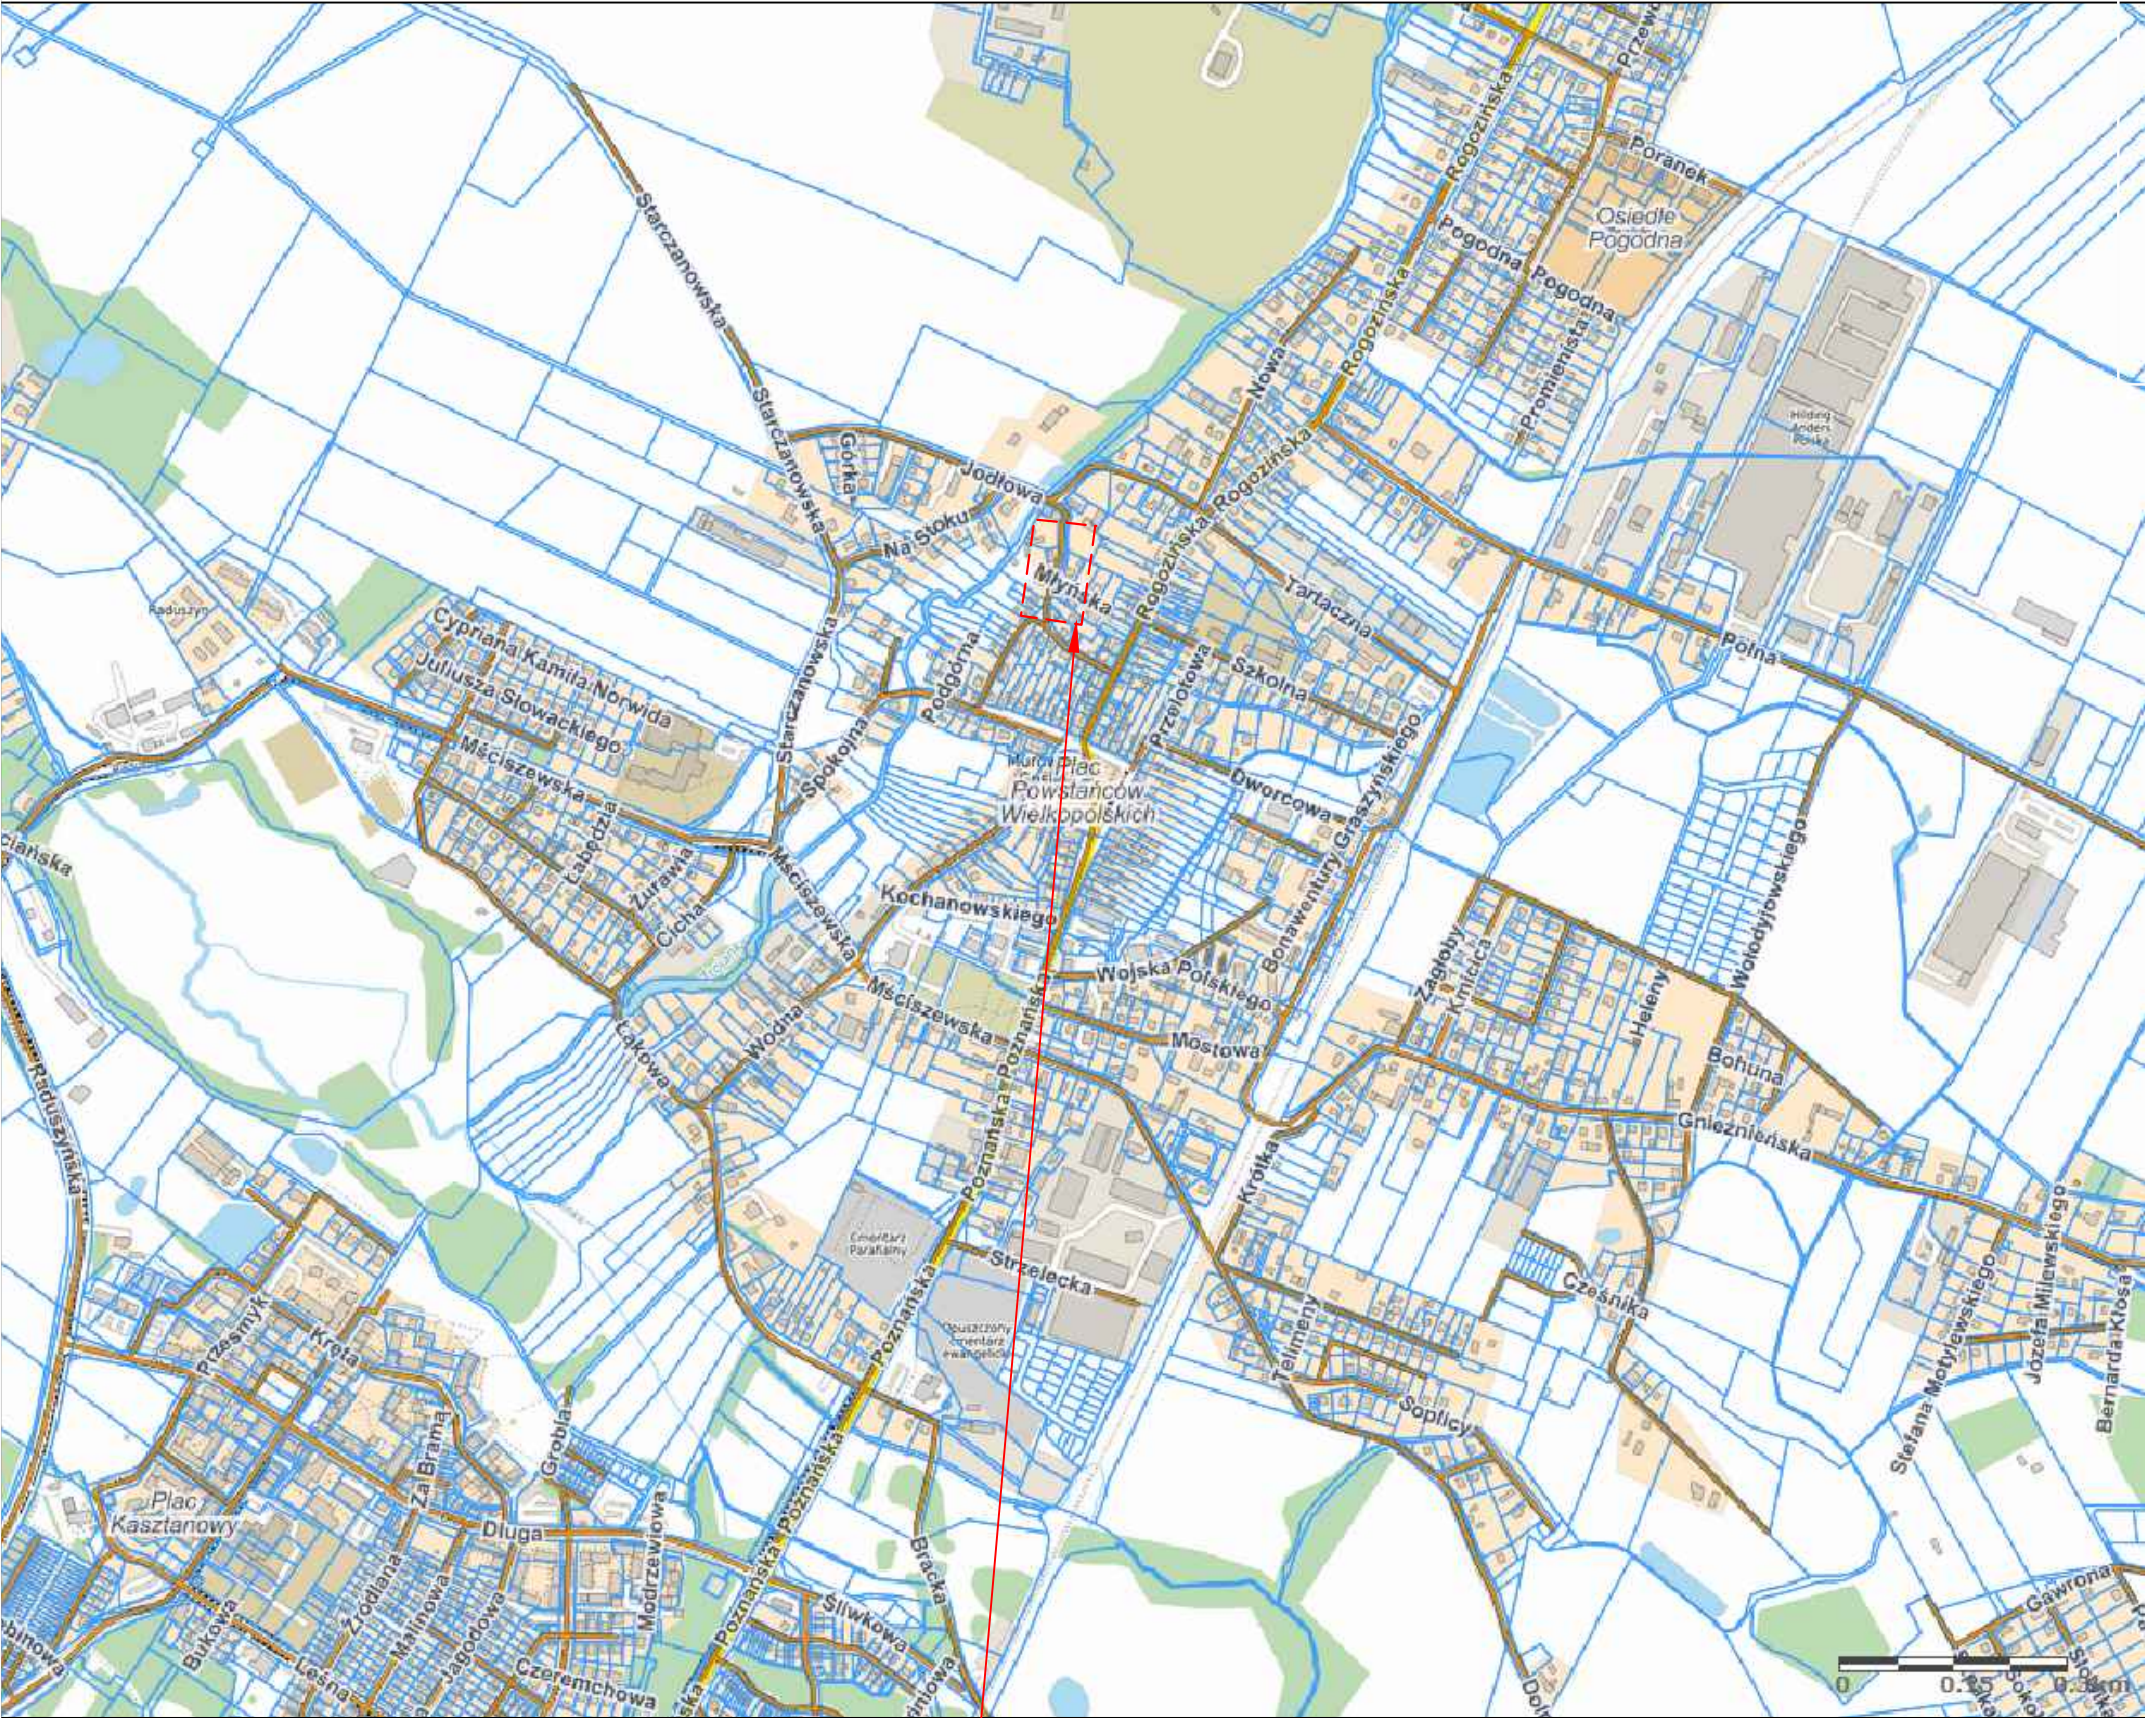

Lokalizacja
planowanego przedsięwzięcia

Projekt: 20046 PO_00, Data: 11.2020, Skala: 1:10000, Numer projektu: 20046, Strona numer: 1

JEDNOSTKA PROJEKTOWA		
Projekty drogowe Marcin Kaczmarek		
Piłsudskiego 13/14		Adres do korespondencji:
62-028 Koziegłowy		ul. Żołnierzy Lenino 30
tel. 724 713 177, 601 665 175		61-694 Poznań
email: pd.marcinkaczmarek@wp.pl		
INWESTOR		
Gmina Murowana Goślina plac Powstańców Wielkopolskich 9 62-095 Murowana Goślina		
OBIEKT		
Wzmocnienie i stabilizacja skarpy nasypu w pasie drogowym ul. Młyńskiej w Murowanej Goślinie		
FAZA PROJEKTU		
PROJEKT BUDOWLANO-WYKONAWCZY		
BRANŻA		
DROGI		
TREŚĆ RYSUNKU		
PLAN ORIENTACYJNY		
ZESPÓŁ PROJEKTOWY		
Funkcja	Imię i nazwisko	Podpis
PROJEKTOWAŁ	mgr inż. MARCIN KACZMAREK	
	mgr inż. PAWEŁ PŁATKIEWICZ	
OPRACOWAŁ	mgr inż. NATALIA STEFANIAK	
Data		Skala
11.2020		1:10000
Numer rysunku		Numer projektu: 20046
PO_00		Strona numer: