


Załącznik nr 1 do Uchwały
XXVI/277/2005
Rady Miejskiej w Murowanej Goślinie
z dnia 25 kwietnia 2005 roku

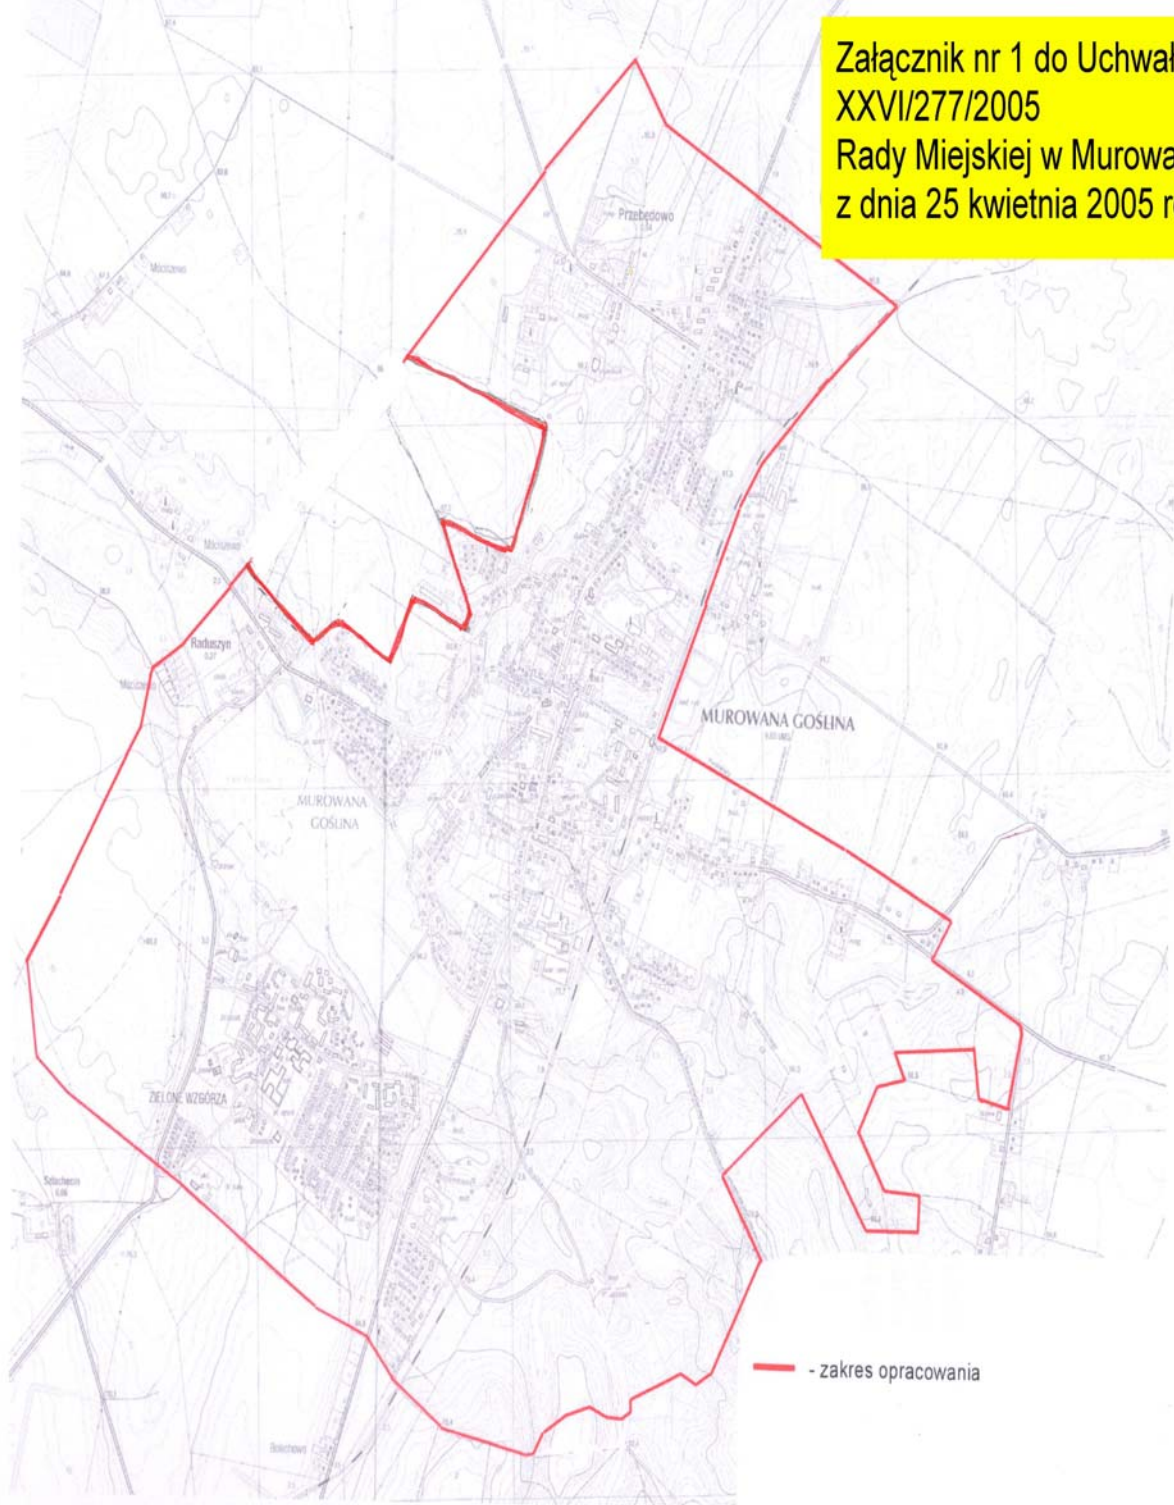

— - zakres opracowania