


Miejscowy plan zagospodarowania przestrzennego na obszarze działki nr ewid. 239/5 w miejscowości Mściszewo, gmina Murowana Goślina

Załącznik nr 1 do uchwały Rady Miejskiej w Murowanej Goślinie
Nr XXXII/316/2009 z dnia 27 lipca 2009 roku
ogłoszonej w Dzienniku Urzędowym Województwa Wielkopolskiego
z..... Nr poz.

SKALA 1:1000

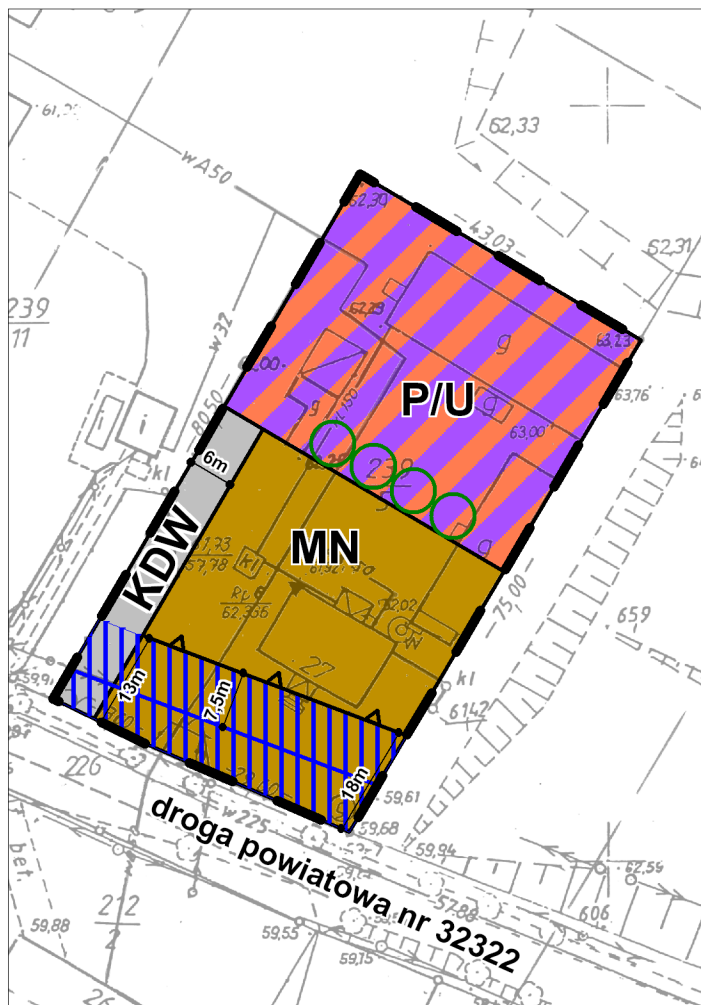

OZNACZENIA:

- granica obszaru objętego planem
- linia rozgraniczająca tereny o różnym przeznaczeniu
- nieprzekraczalna linia zabudowy
- MN teren zabudowy mieszkaniowej jednorodzinnej
- P/U teren obiektów produkcyjno-usługowych
- KDW teren drogi wewnętrznej
- linia elektro-energetyczna 15kV wraz ze strefą oddziaływania
- pas zieleni izolacyjnej

WYRYS ZE STUDIUM UWARUNKOWAŃ I KIERUNKÓW ZAGOSPODAROWANIA PRZESTRZENNEGO
GMINY MUROWANA GOŚLIŃNA



STUDIO KOCZOROWSKI Filip Koczorowski
ul. Belzy 16, 60-195 Poznań, tel. (061) 860 10 46

PROJEKTANT:
MGR INŻ. ARCH. FILIP KOCZOROWSKI, CZŁONEK ZOJUI NR 419

ASYSTENCI:
MGR MIŁOŚ SZURA, MGR MAGDALENA TRZPIŁ,
INŻ. GRZEGORZ DOWHAŃ, INŻ. ŁUKASZ ŚLISIŃSKI



obszar opracowania planu