


Miejscowy plan zagospodarowania przestrzennego w miejscowości Mściszewo dla części działki o nr ewid.: 212/9

Załącznik nr 1 do uchwały Rady Miejskiej w Murowanej Goślinie
Nr XXXIV/334/2009 z dnia 26 października 2009 roku
ogłoszonej w Dzienniku Urzędowym Województwa Wielkopolskiego
z Nr poz

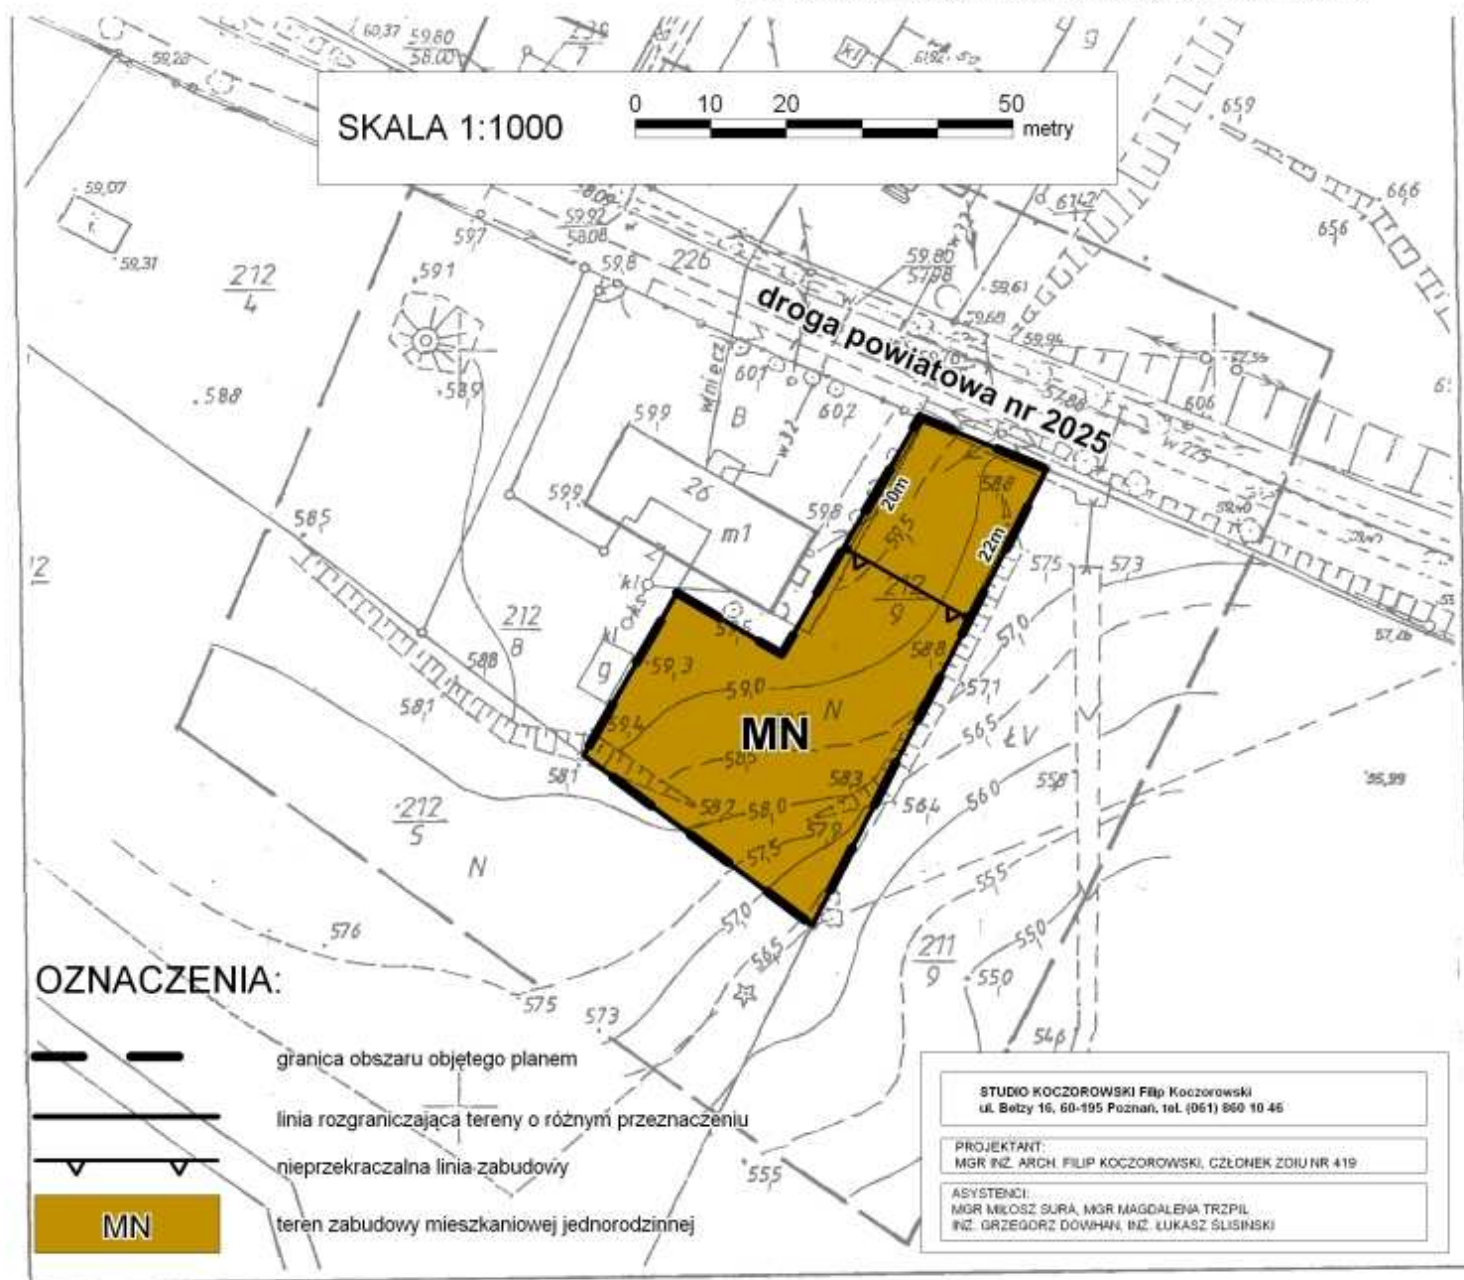

Wyrys ze Studium uwarunkowań i kierunków
zagospodarowania przestrzennego gm. Murowana Goślina



MN1 tereny zabudowy mieszkaniowej jednorodzinnej
oraz zabudowy zagrodowej z dopuszczeniem usług

obszar objęty planem

nie uwzględnia się istnienia w terenie innych
planów zagospodarowania na niniejszej mapie urządzeń
podziemnych, które nie były zgłoszone do
inventaryzacji lub o których brak jest informacji
w instytucjach branżowych.

REPRODUKCJA WZBRONIONA

STAROSTA POZNAŃSKI

Powiatowy Ośrodek Dokumentacji
Geodezyjnej i Kartograficznej w Poznaniu

W obszarze oznaczonym linią dokonano
aktualizacji treści mapy zasadniczej.
Dokumenty z pomiaru uzupełniających przyjęto
do zasobu powiatowego w dniu 08-02-2008 r.
i zewidencjonowano pod nr 1310-6/2008
Niniejsza mapa może służyć do celów projektowych.
Projektowane obiekty budowlane wymagające pozwolenia
na budowę podlegają wytyczeniu i inwentaryzacji
powykonawczej przez jednostki uprawnione do wykonywa-
nia prac geodezyjnych.

Poznań, dnia

(imię i nazwisko, podpis, stanowisko
służbowe osoby upoważnionej)