


SKALA 1:2000

Załącznik nr 1 do uchwały Nr XXXIV/335/2009
Rady Miejskiej w Murowaniej Goślinie
z dnia 26 października 2009 roku
Dz. U. Woj. Wielkop. Nr
z dnia

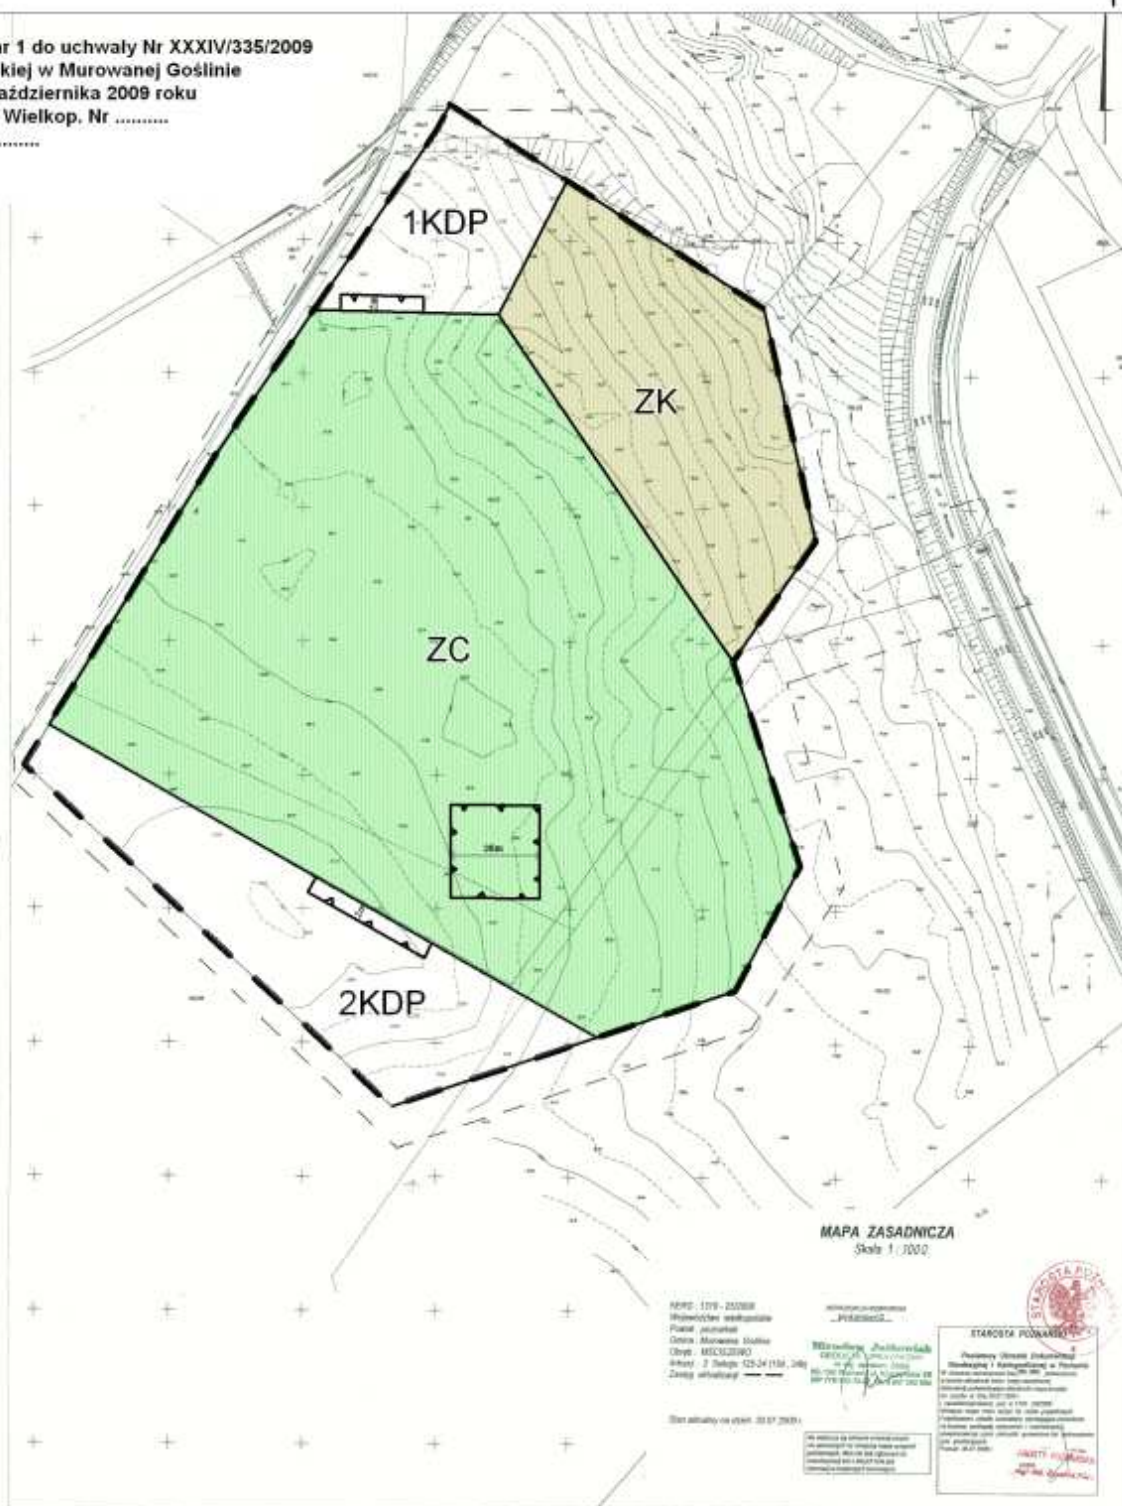

Wyrys ze studium uwarunkowań i kierunków zagospodarowania przestrzennego gminy Murowana Goślina przyjętego uchwałą Nr XXXIII/321/2009 Rady Miejskiej w Murowanej Goślinie z dnia 28 września 2009 r.
SKALA 1:10 000



-  tereny cmentarzy
 zielen krajobrazowa, zielen nieurządzona
 tereny zabudowy mieszkaniowej jednorodzinnej oraz zagrodowej z dopuszczeniem usług
 drogi gminne
 regionalna droga rowerowa
 ważniejsze stanowiska archeologiczne
 granica obszaru objętego planem

OZNACZENIA:

- | | |
|---|---|
|  | granica obszaru objętego opracowaniem planu miejscowego |
|  | linie rozgraniczające tereny o różnym przeznaczeniu |
|  | nieprzekraczalne linie zabudowy |
|  | linie wymiarowe |
|  | teren cmentarza |
|  | teren zieleni krajobrazowej |
|  | tereny placów publicznych z miejscami postojowymi |