


Załącznik graficzny do uchwały nr V/28/2011
Rady Miejskiej w Murowanej Goślinie
z dnia 28 lutego 2011 r.

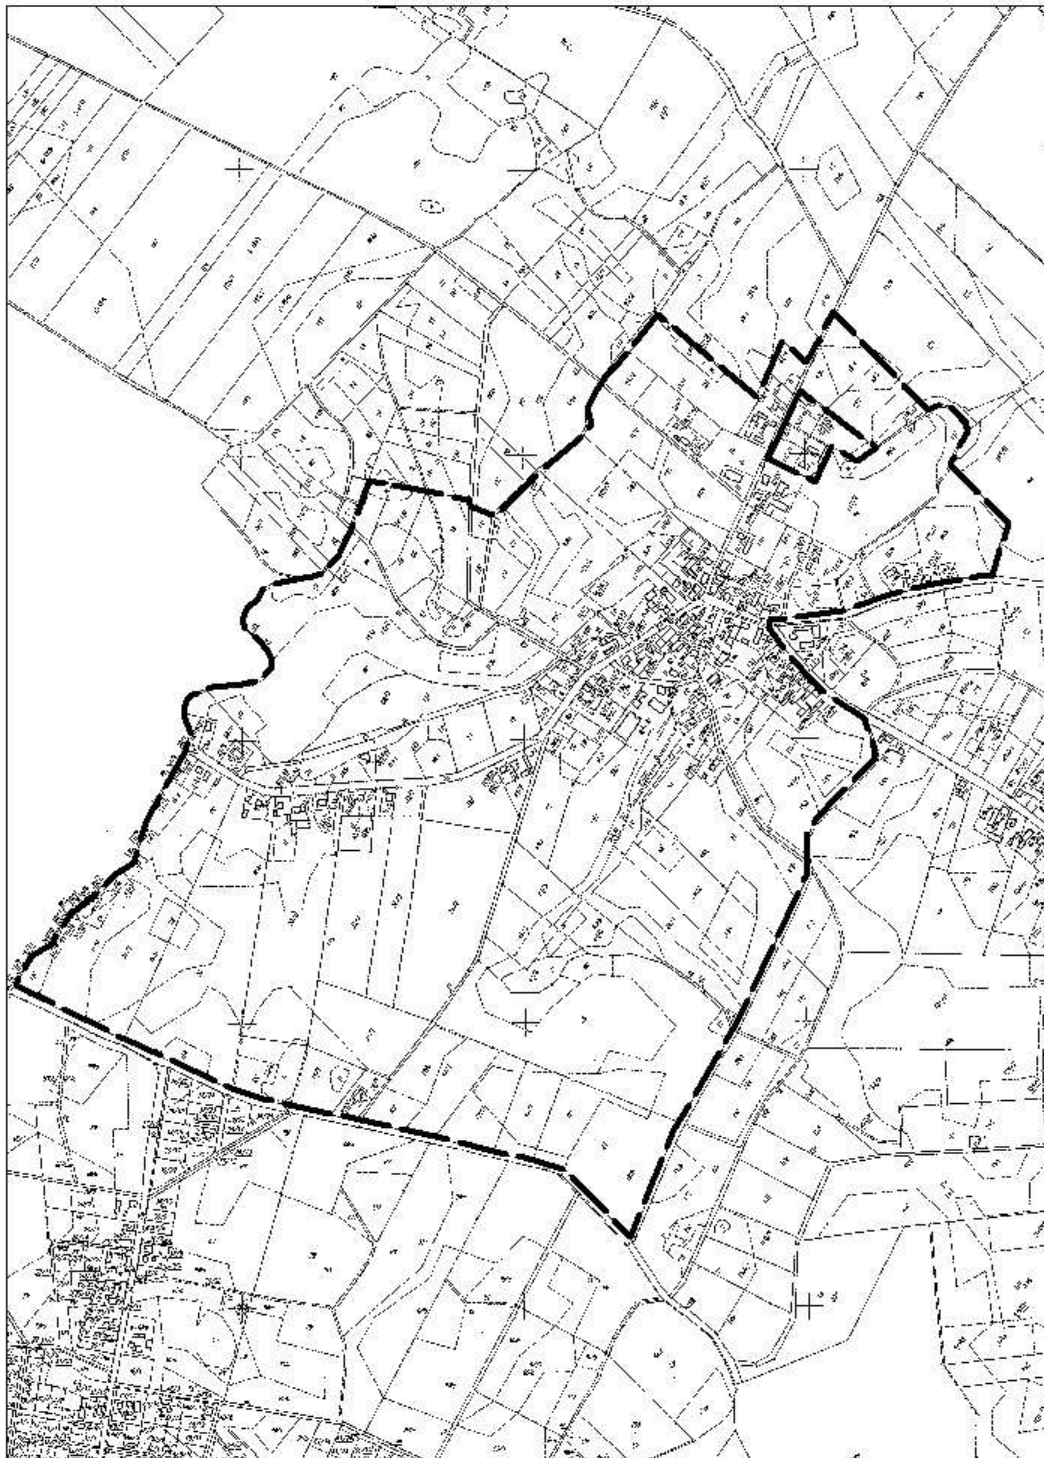

----- granica opracowania