


Załącznik graficzny do uchwały nr V/30/2011
Rady Miejskiej w Murowanej Goślinie
z dnia 28 lutego 2011 r.

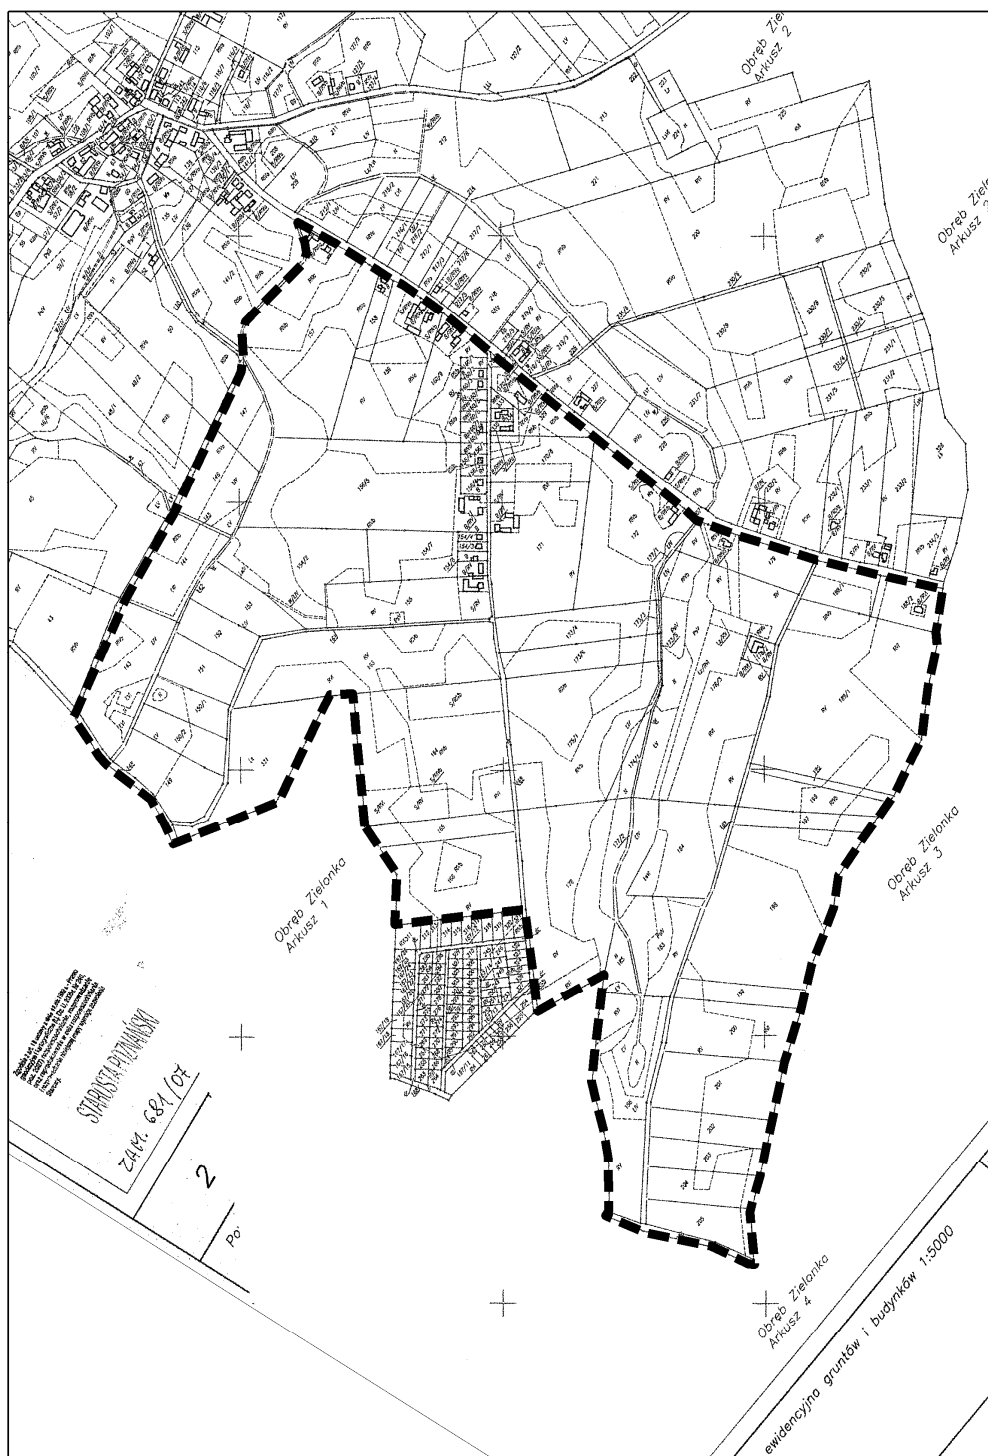

--- granica opracowania