


MIEJSCOWY PLAN ZAGOSPODAROWANIA PRZESTRZENNEGO DLA CZĘŚCI DZIAŁKI NR 239/17 W MŚCISZEWIE

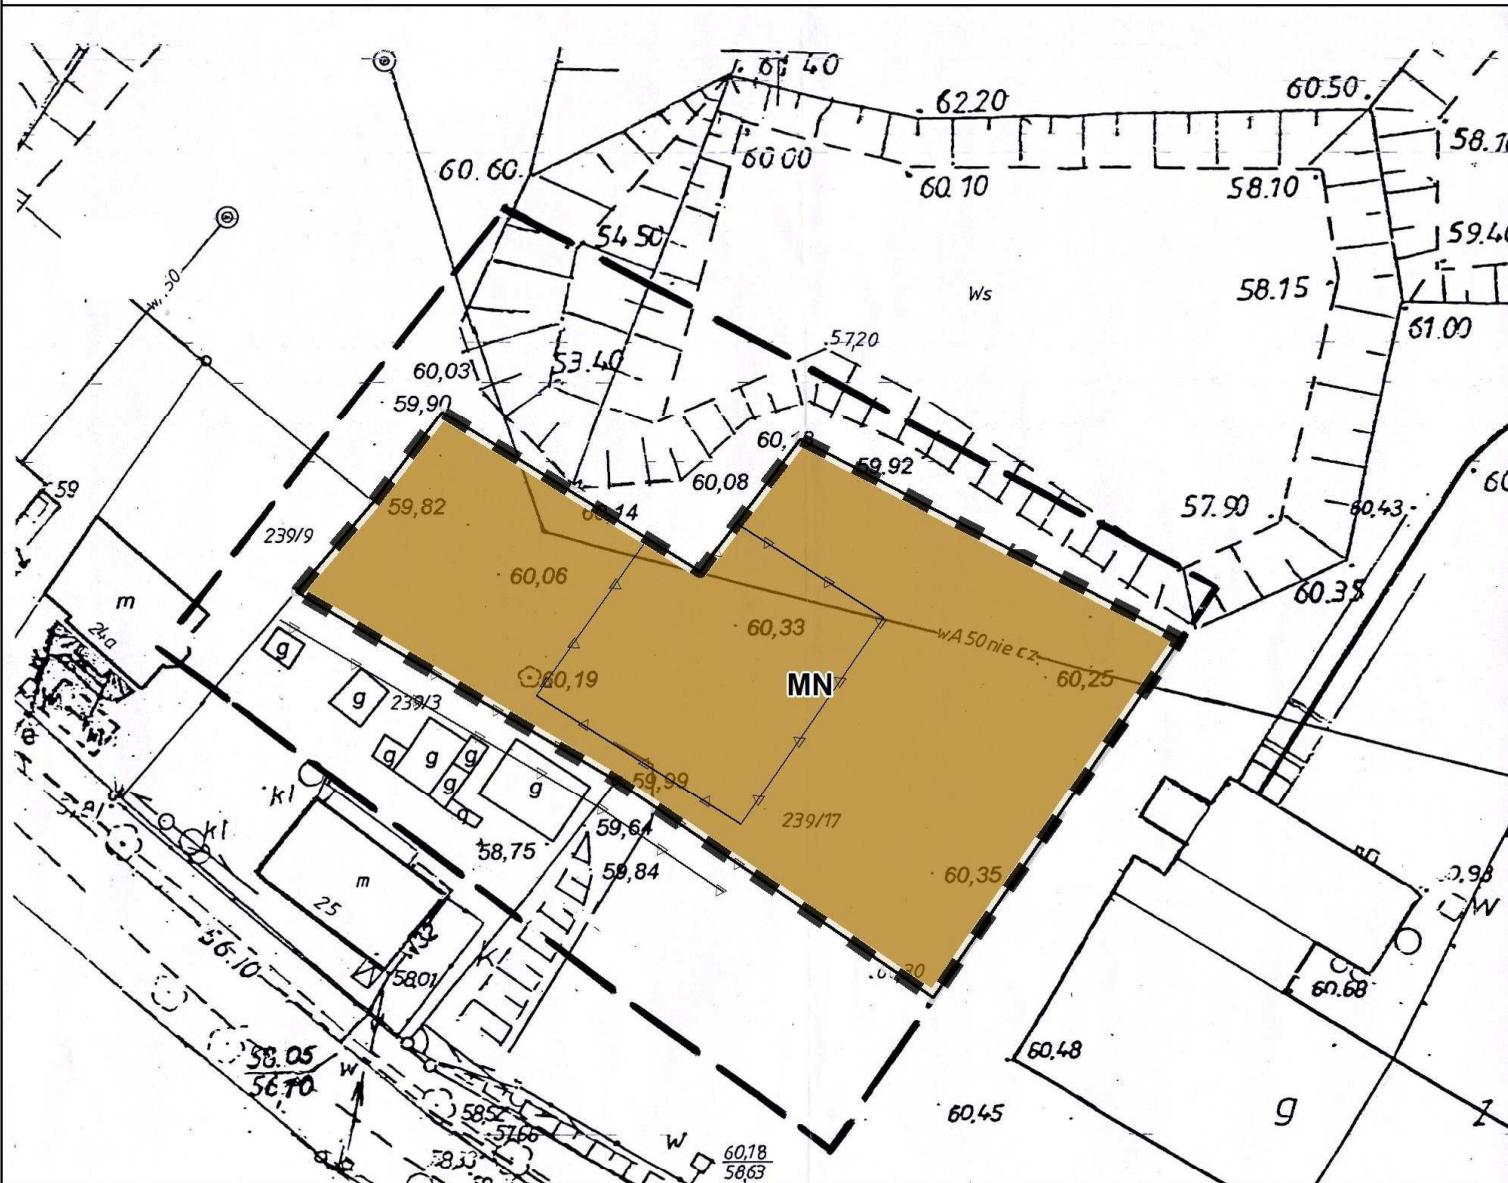

■ ■ ■ GRANICA OBSZARU OBJETEGO PLANEM

■ ■ ■ GRANICA OBSZARU OBJETEGO PLANEM