



ZMIANA STUDIUM UWARUNKOWAŃ I KIERUNKÓW ZAGOSPODAROWANIA PRZESTRZENNEGO GMINY MUROWANA GOŚLINA - DZIAŁKI NR 123/1, 123/3, 140/19, 123/2, 140/2, 140/13 I 148/2, OBRĘB MŚCISZEWO ORAZ DZIAŁKI NR 3/4, 3/5, 5, 237, OBRĘB BIAŁĘGI

SKALA 1:10 000

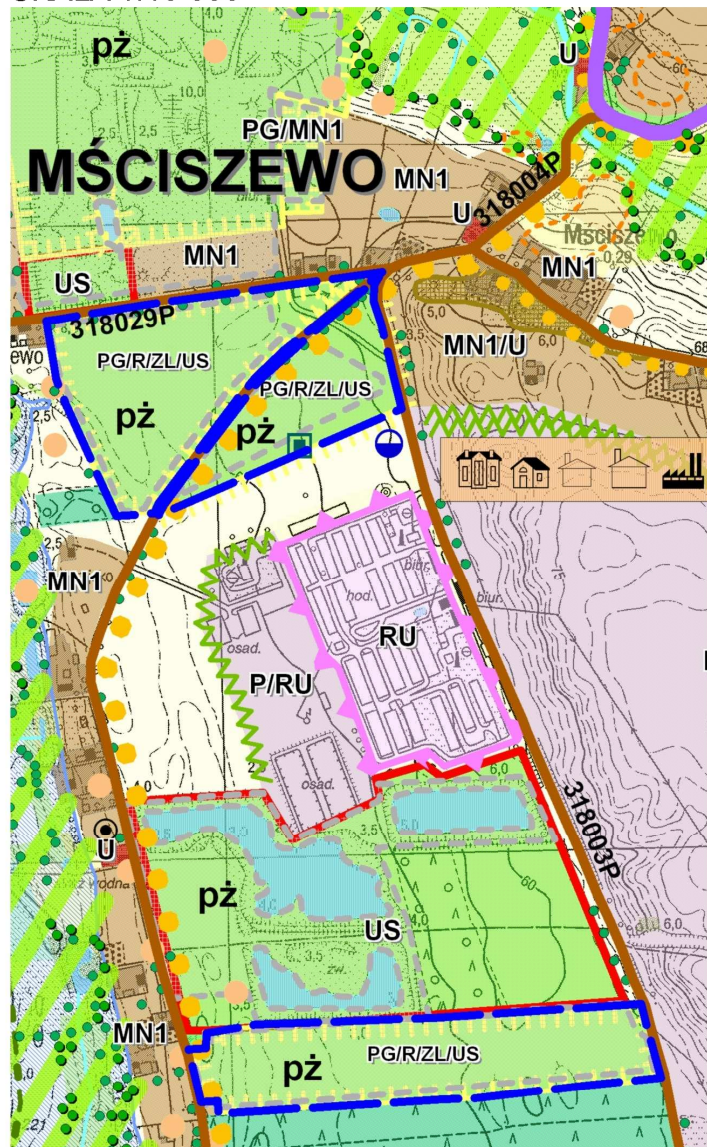

SKALA 1:10 000

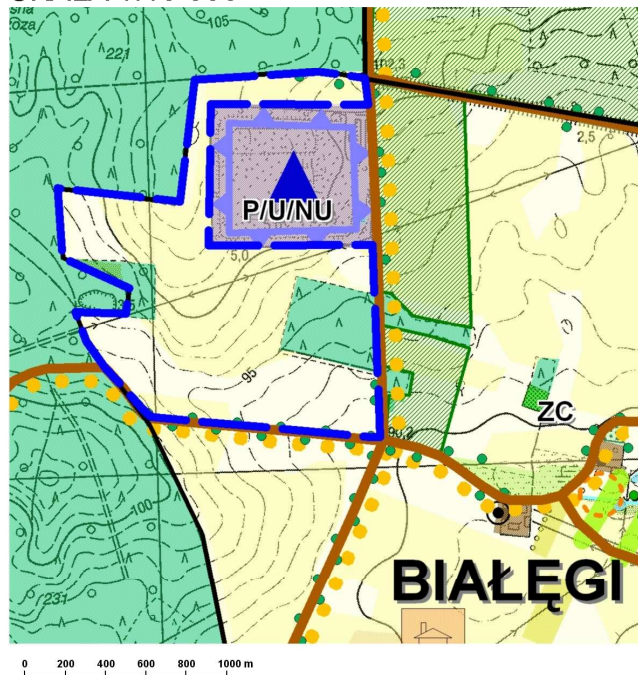

OBJAŚNIENIA: (dla terenów objętych zmianą studium):

granica obszarów objętych zmianą studium uwarunkowań i kierunków zagospodarowania przestrzennego gminy Murowana Goślina

II. PRZEZNACZENIE TERENU

1. TERENY NIEZABUDOWANE

lasy

użytki rolne klasy IV

użytki rolne klas V - VI

2. TERENY ZABUDOWANE

tereny powierzchniowej eksploatacji kruszywa naturalnego z wyznaczonym kierunkiem rekultywacji

III. KOMUNIKACJA I INFRASTRUKTURA TECHNICZNA

1. KOMUNIKACJA

KATEGORIE DRÓG

drogi gminne

2. INFRASTRUKTURA TECHNICZNA

ujęcia wód podziemnych

3. SZLAKI TURYSTYCZNE

Regionalna droga rowerowa

lokalne drogi rowerowe

V. INNE ZASOBY ŚRODOWISKA I KOPALINY

zadrzewienia śródpolne, przydrożne i przywodne

podziemne zasoby środowiska: piaski, żwiry - kruszywa naturalne, icb - surowce ilaste, t.kj - torfy i kreda

Wyrys z Załącznika 2B
do Uchwały Nr/.../2015
Rady Miejskiej w Murowanej Goślinie
z dnia 2015 r.