


Załącznik do Zarządzenia Nr 226/2015
Burmistrza Miasta i Gminy Murowana Goślina
z dnia 21 grudnia 2015 r.

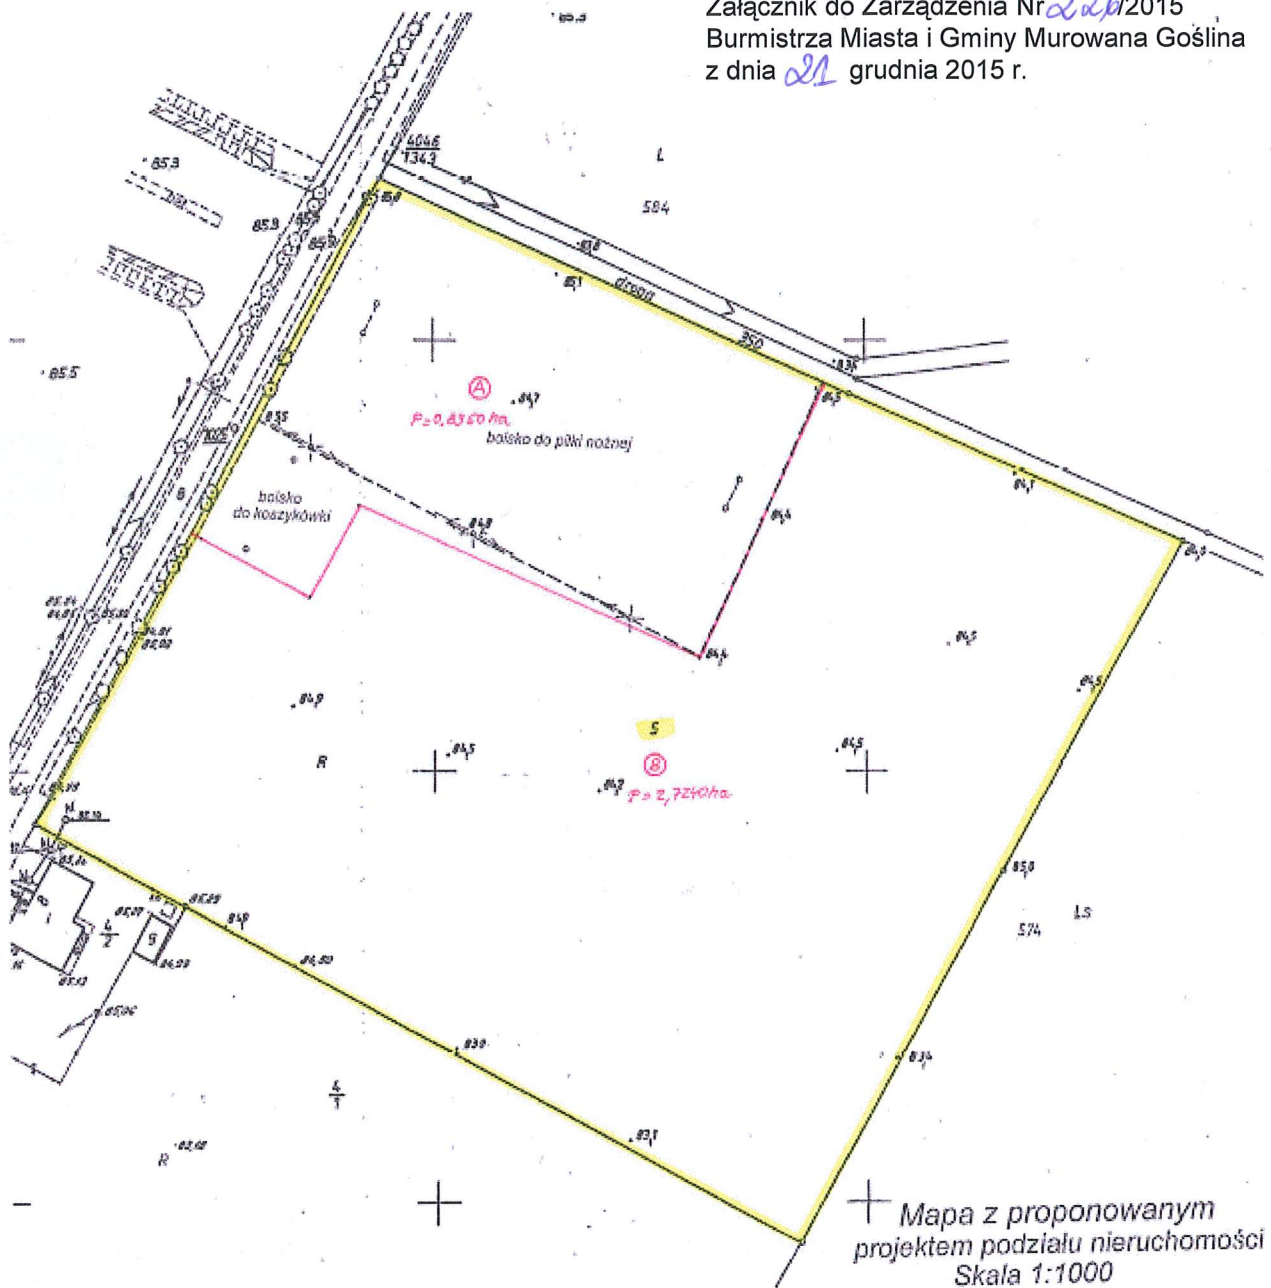

Mapa z proponowanym
projektem podziału nieruchomości
Skala 1:1000

część (A) - do nieodpłatnego nabycia

Województwo wielkopolskie

Powiat: poznański

Gmina: Murowana Goślina

Obwód: Wojnowo

Arkusz: 1

Działka nr 5

Powierzchnia: 3,62 ha

KW nr: PO1P/00104904/0

Opracował:

15.09.2015

ROMAN WARSZCZA
GEODETA UPRAWNIONY
Nr uprawnień: 9142
65-495 Murowana Goślina, ul. Sienkowskiego 1
tel. 091 812 21 17 kom. 0608 904 329

BURMISTRZ

Dariusz Urbański