




MIEJSCOWY PLAN ZAGOSPODAROWANIA PRZESTRZENNEGO DLA DZIAŁEK NR 22/1, 22/2, 22/3, 22/5, 22/6, 22/7 i 22/8 W ŁOSKONIU STARYM

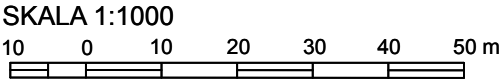

Załącznik nr 1
do Uchwały Nr
Rady Miejskiej w Murowanej Goślinie
z dnia 2020 r.

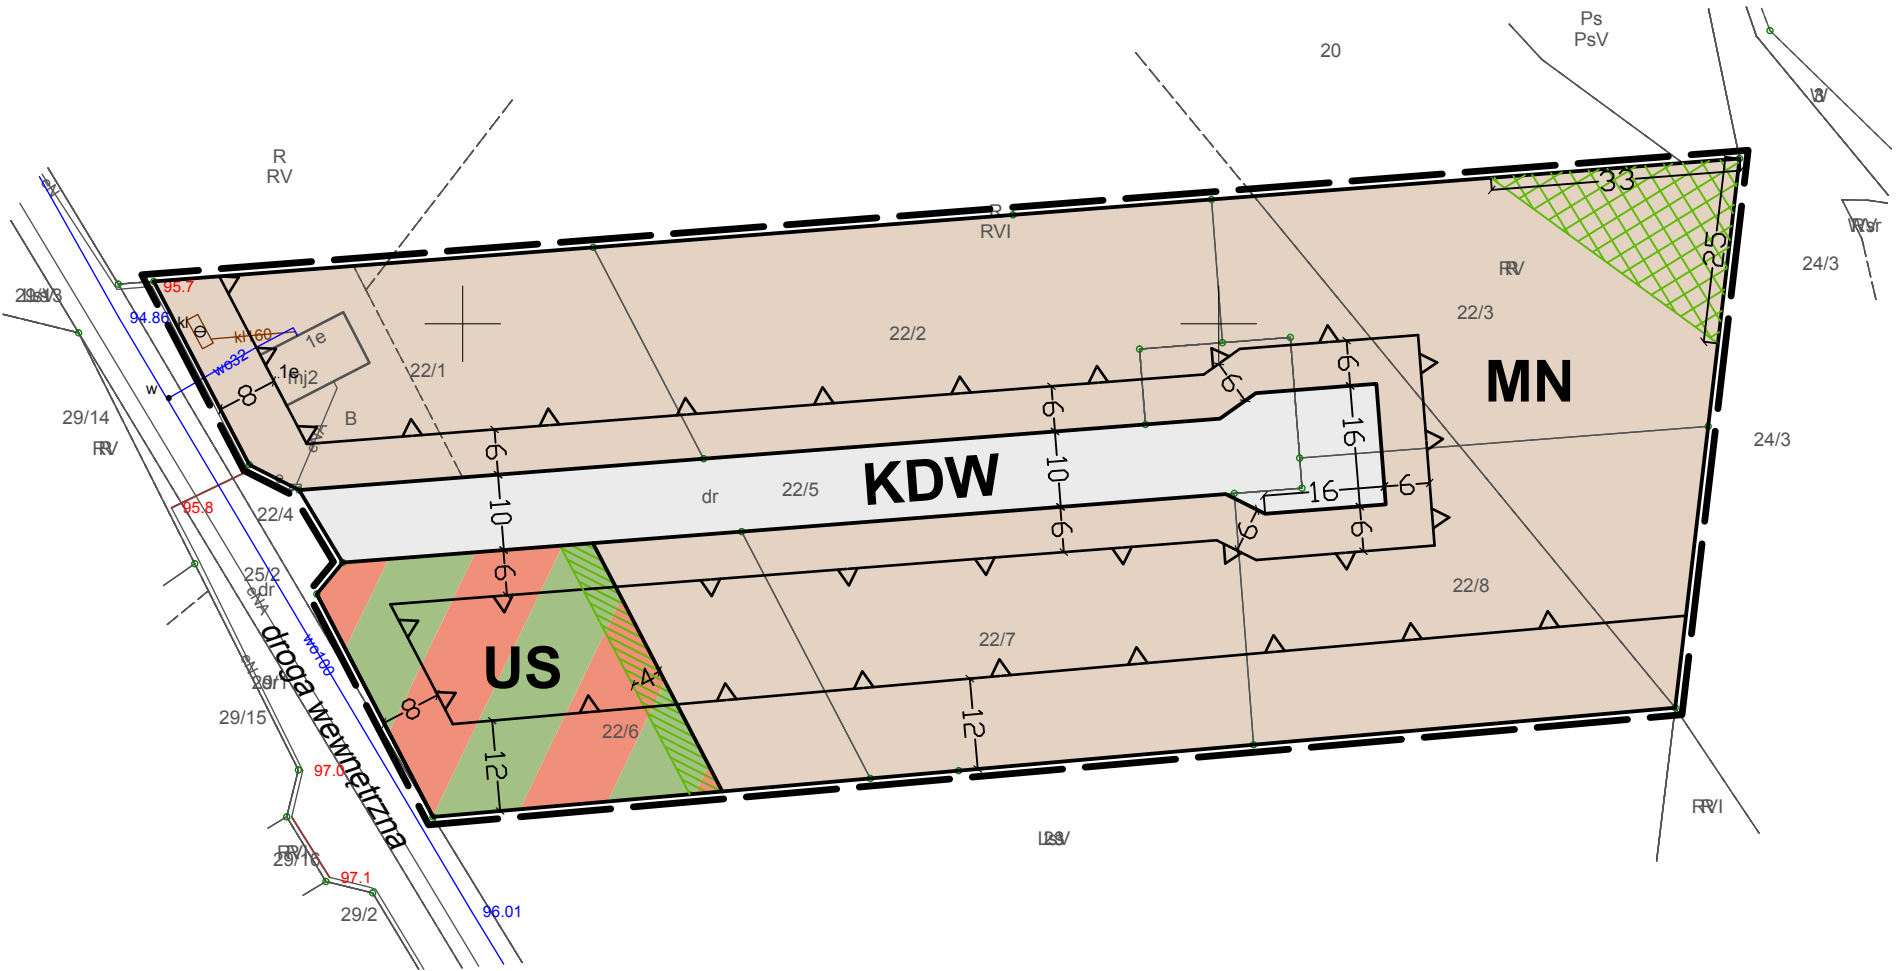

WYRYS ZE STUDIUM
UWARUNKOWAŃ I KIERUNKÓW
ZAGOSPODAROWANIA PRZESTRZENNEGO
GMINY MUROWANA GOŚLINA ZE ZMIANAMI

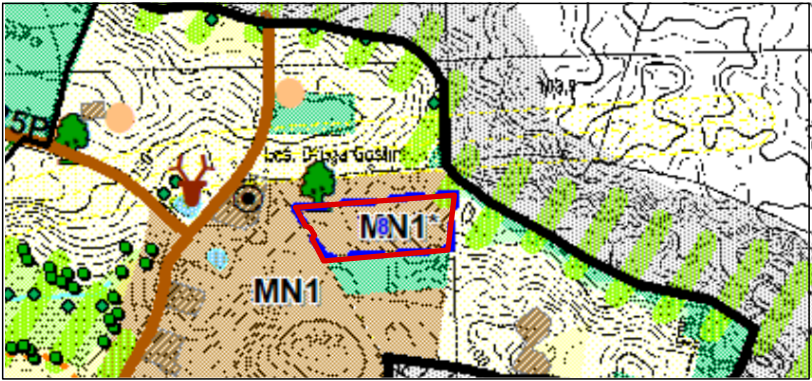

- OZNACZENIA: SKALA 1: 10 000
- GRANICA OBSZARU OBJĘTEGO MIEJSCOWYM PLANEM ZAGOSPODAROWANIA PRZESTRZENNEGO
 - TERENY ZABUDOWY MIESZKANIOWEJ JEDNORODZINNEJ O PODWYŻSZONEJ INTENSYWNOŚCI Z DOPUSZCZENIEM USŁUG
 - EKOSYSTEMY DOLIN RZECZNYCH I RYNIEN JEZIORNYCH, DOLINOWE KORYTARZE EKOLOGICZNE

- OZNACZENIA
- USTALENIA PLANU:
- GRANICA OBSZARU OBJĘTEGO PLANEM
 - LINIE ROZGRANICZAJĄCE TERENY O RÓŻNYM PRZEZNACZENIU LUB RÓŻNYCH ZASADACH ZAGOSPODAROWANIA
 - NIEPRZEKRACZALNE LINIE ZABUDOWY
 - MN TEREN ZABUDOWY MIESZKANIOWEJ JEDNORODZINNEJ
 - US TEREN USŁUG SPORTU I REKREACJI
 - KDW TEREN DROGI WEWNĘTRZNEJ
 - PAS ZIELENI KRAJOBRAZOWEJ
 - PAS ZIELENI IZOLACYJNEJ
 - LINIE WYMIAROWE
- INFORMACJE:
- OBSZAR OBJĘTY PLANEM POŁOŻONY JEST W GRANICACH:
-Korytarza ekologicznego Puszcza Notecka-Puszcza Zielonka