

ZMIANA MIEJSCOWEGO PLANU ZAGOSPODAROWANIA PRZESTRZENNEGO
W BODUSZEWIE - CZĘŚĆ D, GMINA MUROWANA GOŚLINA

Załącznik nr 1 do uchwały nr Rady Miejskiej w Murowanej Goślinie z dnia r.

OZNACZENIA

OZNACZENIA STANOWIĄCE OBOWIAZUJĄCE USTALENIA PLANU

- GRANICA OBSZARU OBJĘTEGO PLANEM
- LINIE ROZGRANICZAJĄCE TERENY O RÓŻNYM PRZEZNACZENIU LUB RÓŻNYCH ZASADACH ZAGOSPODAROWANIA
- OBOWIAZUJĄCE LINIE ZABUDOWY
- NIEPRZEKRACZALNE LINIE ZABUDOWY
- ARCHEOLOGICZNA STREFA OCHRONY KONSERWATORSKIEJ
- MN TERENY ZABUDOWY MIESZKANIOWEJ JEDNORODZINNEJ
- RM TEREN ZABUDOWY ZAGRODOWEJ W GOSPODARSTWACH ROLNYCH, HODOWLANIACH I OGRODNICZYCH
- ZL TEREN LEŚNY
- Rz TEREN UŻYTKÓW ZIELONYCH
- R TEREN ROLNICZY
- E TERENY INFRASTRUKTURY TECHNICZNEJ - ELEKTROENERGETYKA
- K TERENY INFRASTRUKTURY TECHNICZNEJ - KANALIZACJA
- KDW TERENY DRÓG WEWNĘTRZNYCH

POZOSTAŁE OZNACZENIA


- ROWY MELIORACYJNE
- ORIENTACYJNE LINIE PODZIAŁÓW WEWNĘTRZNYCH
- LINIE WYMIAROWE [m]

Obszar objęty planem położony jest w całości w zasięgu otuliny parku krajobrazowego Puszcza Zielonka

SKALA 1:1000

0 10 20 30 40 50 m

WYRYS ZE STUDIUM UWARUNKOWAŃ I KIERUNKÓW ZAGOSPODAROWANIA PRZESTRZENNEGO GMINY MUROWANA GOŚLINA Z OZNACZENIEM GRANIC OBSZARU OBJĘTEGO PLANEM SKALA 1:10 000

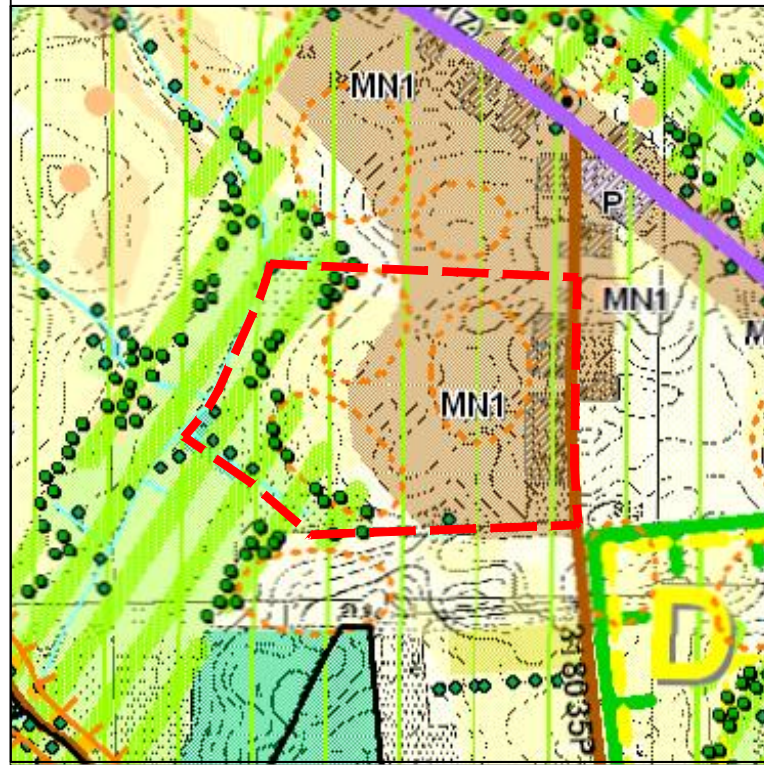

- TERENY ZABUDOWANIA
- MN1 tereny zabudowy mieszkaniowej jednorodzinnej oraz zabudowy zagrodowej z dyspośczeniem usług, w tym aktywny zespół zagospodarowania
- użytki rolne klas V-VI
- łąki
- pastwiska
- granica obszaru objętego planem

