

MIEJSCOWY PLAN ZAGOSPODAROWANIA PRZESTRZENNEGO DLA DZ. NR 596/1 I 596/2 POŁOŻONYCH W OBRĘBIE WOJNOWO, GMINA MUROWANA GOŚLINA

ZAŁĄCZNIK NR 1 DO UCHWAŁY NR/.../..... RADY MIEJSKIEJ W MUROWANEJ GOŚLINIE Z DNIA R.

OZNACZENIA

OZNACZENIA STANOWIĄCE OBOWIĄZUJĄCE USTALENIA PLANU

GRANICA OBSZARU OBJĘTEGO PLANEM

LINIE ROZGRANICZAJĄCE TERENY
O RÓŻNYM PRZEZNACZENIU
LUB RÓŻNYCH ZASADACH ZAGOSPODAROWANIA

NIEPRZEKRACZALNE LINIE ZABUDOWY

MN

TEREN ZABUDOWY MIESZKANIOWEJ JEDNORODZINNEJ

POZOSTAŁE OZNACZENIA

PAS TECHNICZNY NAPIĘTRZNEJ
LINII ELEKTROENERGETYCZNEJ ŚREDNIEGO NAPIĘCIA

22

LINIE WYMIAROWE [m]

OBSZAR OBJĘTY PLANEM POŁOŻONY JEST W CAŁOŚCI W ZASIĘGU
GŁÓWNEGO ZBIORNIKA WÓD PODZIEMNYCH NR 143

SKALA 1:1000

0

10


20

30

40

50 m

WYRYS ZE STUDIUM UWARUNKOWAŃ I KIERUNKÓW
ZAGOSPODAROWANIA PRZESTRZENNEGO
GMINY MUROWANA GOŚLINA Z OZNACZENIEM GRANIC
OBSZARU OBJĘTEGO PLANEM
SKALA 1:10 000

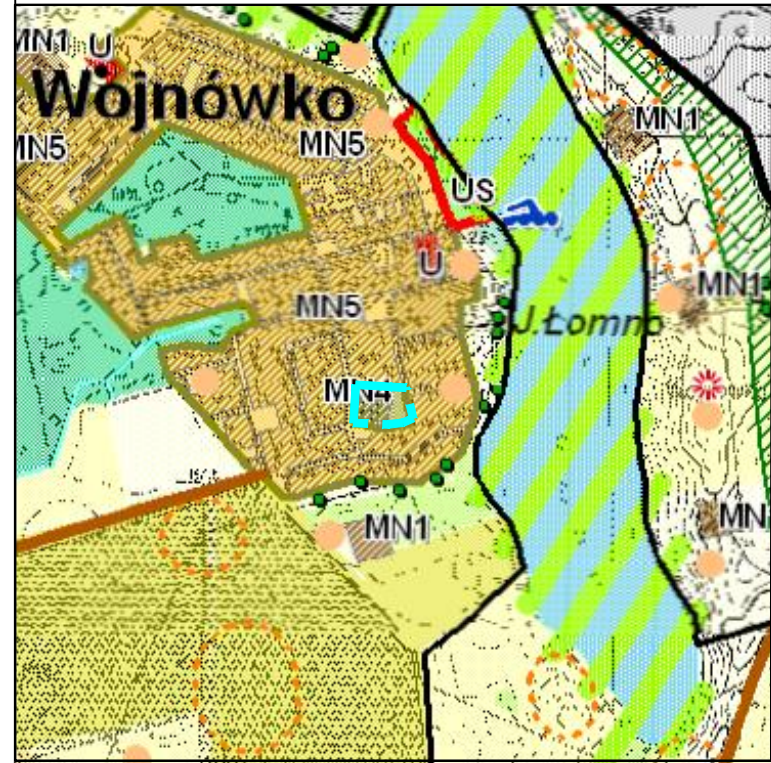

TERENY ZABUDOWANE

MN4

tereny zabudowy rezydencjalnej

granica obszaru objętego planem