

MIEJSCOWY PLAN ZAGOSPODAROWANIA PRZESTRZENNEGO
W REJONIE ULIC: GNIEŹNIEŃSKIEJ, OGRODOWEJ I KRÓTKIEJ W MUROWANEJ GOŚLINIE

ZALĄCZNIK NR 1 DO UCHWAŁY NR RADY MIEJSKIEJ W MUROWANEJ GOŚLINIE Z DNIA R.

OZNACZENIA

OZNACZENIA STANOWIĄCE OBOWIAZUJĄCE USTALENIA PLANU

- GRANICA OBSZARU OBJĘTEGO PLANEM
- LINIE ROZGRANICZAJĄCE TERENY O RÓŻNYM PRZEZNACZENIU LUB RÓŻNYCH ZASADACH ZAGOSPODAROWANIA
- OBOWIAZUJĄCE LINIE ZABUDOWY
- NIEPRZEKRACZALNE LINIE ZABUDOWY
- OBIEKT ZABYTOKÓW UJĘTY W GMINNEJ EWIDENCJI ZABYTOKÓW
- MN** TERENY ZABUDOWY MIESZKANIOWEJ JEDNORODZINNEJ
- KDW** TERENY DRÓG WEWNĘTRZNYCH


POZOSTAŁE OZNACZENIA

- PAS TECHNICZNY NAPIĘTRZNEJ LINII ELEKTROENERGETYCZNEJ ŚREDNIEGO NAPIĘCIA
- ORIENTACYJNE LINIE PODZIAŁÓW WEWNĘTRZNYCH
- 22 LINIE WYMIAROWE [m]

SKALA 1:1000

0 10 20 30 40 50 m

WYRYS ZE STUDIUM UWARUNKOWAŃ I KIERUNKÓW
ZAGOSPODAROWANIA PRZESTRZENNEGO
GMINY MUROWANA GOŚLIŃA Z OZNACZENIEM GRANIC
OBSZARU OBJĘTEGO PLANEM
SKALA 1:5 000

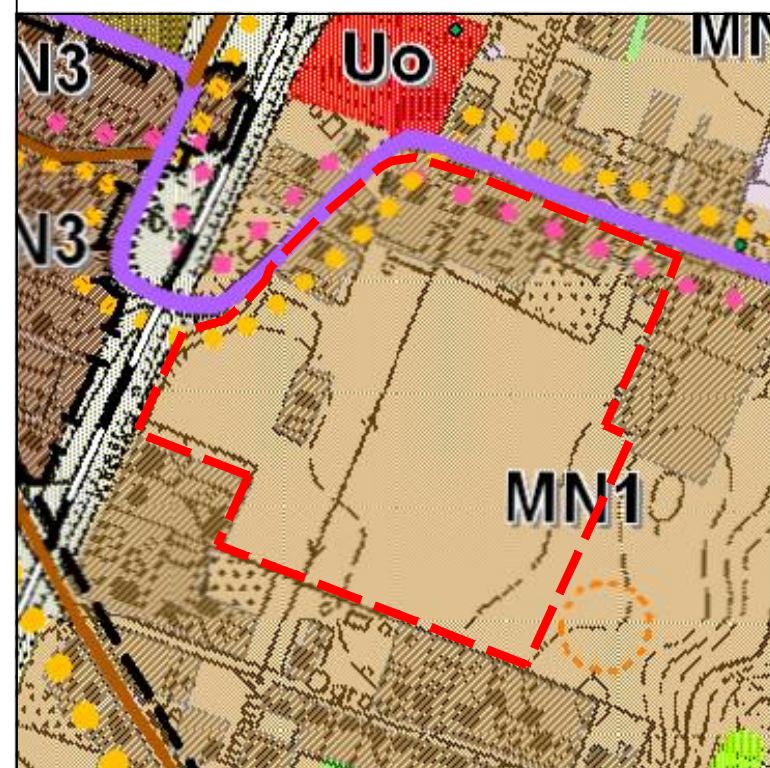

- TERENY ZABUDOWANE
- MN1 tereny zabudowy mieszkaniowej jednorodzinnej oraz zabudowy zagrodowej z doposażeniem usług, w tym aktualny zabieg zagospodarowania
 - użytki rolne klas V-VI
 - granica obszaru objętego planem



Arkusz 10