

MIEJSCOWY PLAN ZAGOSPODAROWANIA PRZESTRZENNEGO
W REJONIE ULIC: GNIĘZNIŃSKIEJ, OGRODOWEJ I KRÓTKIEJ W MUROWANEJ GOŚLINIE

ZALĄCZNIK NR 1 DO UCHWAŁY NR RADY MIEJSKIEJ W MUROWANEJ GOŚLINIE Z DNIA R.

OZNACZENIA

OZNACZENIA STANOWIACE OBOWIĄZUJĄCE USTALENIA PLANU

- GRANICA OBSZARU OBJĘTEGO PLANEM
- LINIE ROZGRANICZAJĄCE TERENY
O RÓŻNYM PRZEZNACZENIU
LUB RÓŻNYCH ZASADACH ZAGOSPODAROWANIA
- OBOWIĄZUJĄCE LINIE ZABUDOWY
- NIEPRZEKRACZALNE LINIE ZABUDOWY
- OBIEKT ZABYTKOWY UJĘTY W GMINNEJ EVIDENCJI ZABYTKÓW
- MN** TERENY ZABUDOWY MIESZKANOWEJ JEDNORODZINNEJ
- MN/U** TERENY ZABUDOWY MIESZKANOWEJ JEDNORODZINNEJ
LUB ZABUDOWY USŁUGOWEJ
- KD-D** TERENY DROGI PUBLICZNEJ KLASY DOJAZDOWEJ
- KDW** TERENY DRÓG WEWNĘTRZNYCH


POZOSTAŁE OZNACZENIA

- PAS TECHNICZNY NAPIĘTRZNEJ
LINII ELEKTROENERGETYCZNEJ ŚREDNIEGO NAPIĘCIA
- ORIENTACYJNE LINIE PODZIAŁÓW WEWNĘTRZNYCH
- 22 LINIE WYMAROWE [m]

SKALA 1:1000

0 10 20 30 40 50 m

WYRYS ZE STUDIUM UWARUNKÓW I KIERUNKÓW
ZAGOSPODAROWANIA PRZESTRZENNEGO
GMINY MUROWANA GOŚLIŃA Z OZNACZENIEM GRANIC
OBSZARU OBJĘTEGO PLANEM
SKALA 1:5 000

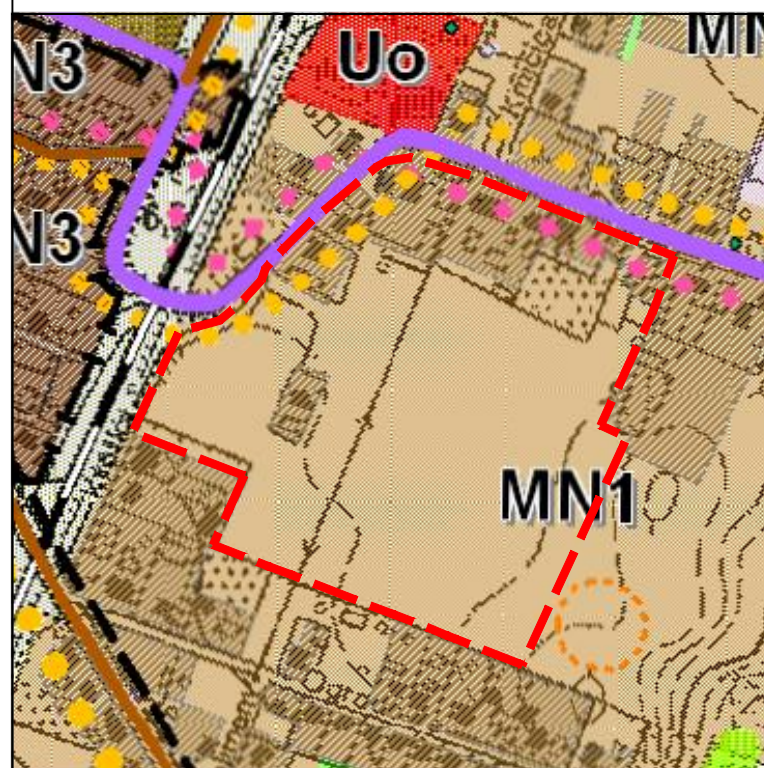

- TERENY ZABUDOWANE
- MN1** tereny zabudowy mieszkaniowej jednorodzinnej oraz zabudowy usługowej z doposażeniem usług, w tym aktualny, zintegrowany zagospodarowania
- granica obszaru objętego planem

