



MIEJSCOWY PLAN ZAGOSPODAROWANIA PRZESTRZENNEGO WE WSI ŁOPUCHOWO
ZAŁĄCZNIK NR 1 DO UCHWAŁY NR..... RADY GMINY MUROWANA GOŚLIŃNA Z DNIA

PROJEKT - OPINIOWANIE I UZGODNIENIA



LICENCJA NR GKG.GZE.4002.15016.2022_3021_CL1
Z DNIA 02.08.2022
WYDANA PRZEZ STAROSTĘ POZNAŃSKIEGO

LEGENDA


- GRANICA OBSZARU OBJĘTEGO MIEJSCOWYM PLANEM ZAGOSPODAROWANIA
- LINIA ROZGRANICZAJĄCA TERENY O RÓŻNYM PRZEZNACZENIU LUB RÓŻNYCH ZASADACH ZAGOSPODAROWANIA
- NIEPRZEKRACZALNA LINIA ZABUDOWY
- MNW TERENY ZABUDOWY MIESZKANIOWEJ JEDNORODZINNEJ WOLNOSTOJĄCEJ
- KR TERENY KOMUNIKACJI DROGOWEJ WEWNĘTRZNEJ
- KP TERENY KOMUNIKACJI PIESZO-ROWEROWEJ
- ZP TEREN ZIELENI URZĄDZONEJ
- STREFA W KTÓREJ OBOWIAZUJĄ SZCZEGÓLNE WARUNKI ZAGOSPODAROWANIA WYNIKAJĄCE Z PRZEPISÓW ODREBNYCH W ZAKRESIE TRANSPORTU KOLEJOWEGO
- STREFA WOLNA OD ZABUDOWY- 50M OD PARKU KRAJOBRAZOWEGO PUSZCZA ZIELONKA
- NAPOWIETRZNA LINIA ENERGETYCZNA WRAZ Z PASEM TECHNOLOGICZNYM

SKALA 1:1000
1cm - 10m
0 10 50 100



UKŁAD WSPÓŁRZĘDNYCH 2000

WYRYS ZE STUDIUM UWARUNKWAŃ I KIERUNKÓW ZAGOSPODAROWANIA PRZESTRZENNEGO
GMINY MUROWANA GOŚLIŃNA
SKALA 1 : 10 000

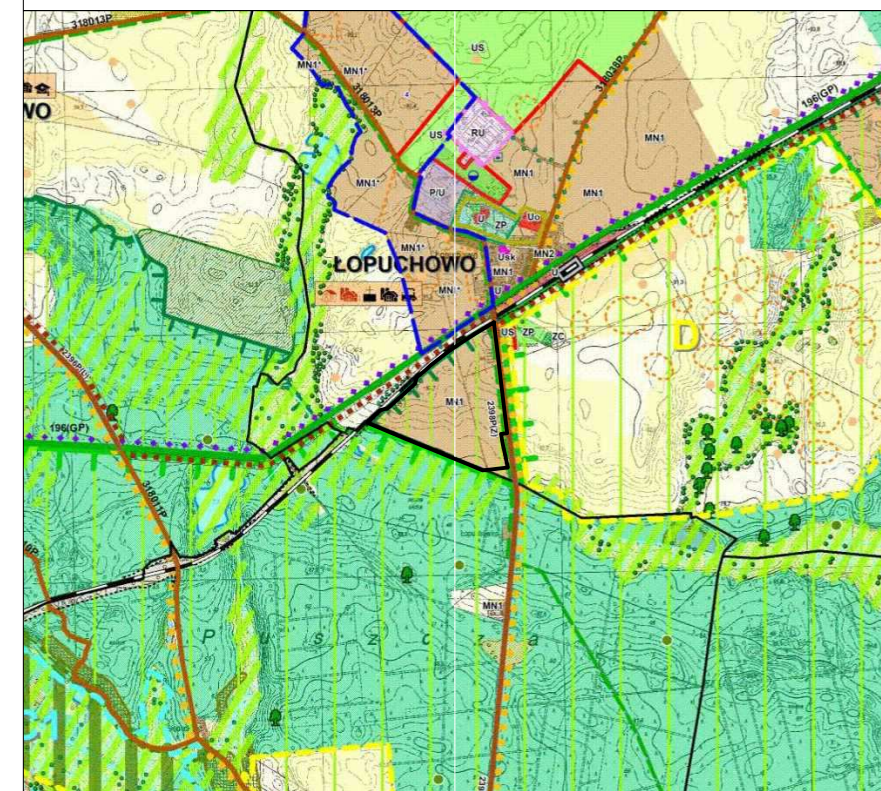

LEGENDA

- GRANICA OPRACOWANIA ZMIANY MPZP
- MN1 TEREN ZABUDOWY MIESZKANIOWEJ JEDNORODZINNEJ ORAZ ZABUDOWY ZAGRODOWEJ Z DOPUSZCZENIEM USŁUG, W TYM AKTUALNY ZASIĘG ZAGOSPODAROWANIA
- SZLAKI PIESZE
- GRANICE I OBSZARY OTULINY PARKU KRAJOBRAZOWEGO "PUSZCZA ZIELONKA"
- ZADRWIEWIEŃ ŚRÓDPOLNE, PRZYDROŻNE I PRZYWODNE