

MIEJSCOWY PLAN ZAGOSPODAROWANIA PRZESTRZENNEGO W MUROWANEJ GOŚLINIE W REJONIE ULICY STARCZANOWSKIEJ - CZĘŚĆ 2

ZAŁĄCZNIK NR 1 DO UCHWAŁY NR/.../..... RADY MIEJSKIEJ W MUROWANEJ GOŚLINIE Z DNIA R.

OZNACZENIA

OZNACZENIA STANOWISZĄCE OBRÓWIAZUJĄCE USTALENIA PLANU

- GRANICA OBSZARU OBJĘTEGO PLANEM
- LINE PODZIAŁOWE I LINE PODZIAŁOWE TERENÓW O RÓŻNYM PRZEZNACZENIU LUB RÓŻNYCH ZAGOSPODAROWANIACH
- OBROWIAZUJĄCE LINE ZABUDOWY
- WSPRZECIĄŻAJĄCE LINE ZABUDOWY
- ARCHIEOLOGICZNA STREFA OCHRONY KONSERWATORSKIEJ
- MN/U TERENY ZABUDOWY MIESZKANIOWEJ JEDNORODZINNEJ Z USŁUGAMI
- MW TERENY ZABUDOWY MIESZKANIOWEJ WIELORODZINNEJ
- U TERENY ZABUDOWY USŁUGOWEJ
- UC TERENY KODOWISZCZANKI OBIEKTÓW HANDLOWYCH O POWIERZCHNI SPRZEDAŻY POWYŻEJ 2000 M²
- P/U TERENY OBIEKTÓW PRODUKCYJNYCH, SKŁADÓW I MAGAZYNÓW LUB ZABUDOWY USŁUGOWEJ
- ZP TERENY ZIELENI URZĄDZONEJ
- KD-L TERENY DROG PUBLICZNEJ KLASY LOKALNEJ
- KD-D TERENY DROG PUBLICZNEJ KLASY DOJAZDOWEJ
- KDW TERENY DROG WIEŃNYCH


PODSTAWNE OZNACZENIA

- ORIENTACYJNE LINE PODZIAŁÓW WIEŃNYCH
- LINE WYMIAROWE [m]

SKALA 1:1000

0 10 20 30 40 50 m

WYRYS ZE STUDIUM UWARUNKOWAŃ I KIERUNKÓW
ZAGOSPODAROWANIA PRZESTRZENNEGO
GMINY MUROWANA GOŚLIŃA Z OZNACZENIEM GRANIC
OBSZARU OBJĘTEGO PLANEM
SKALA 1:5 000

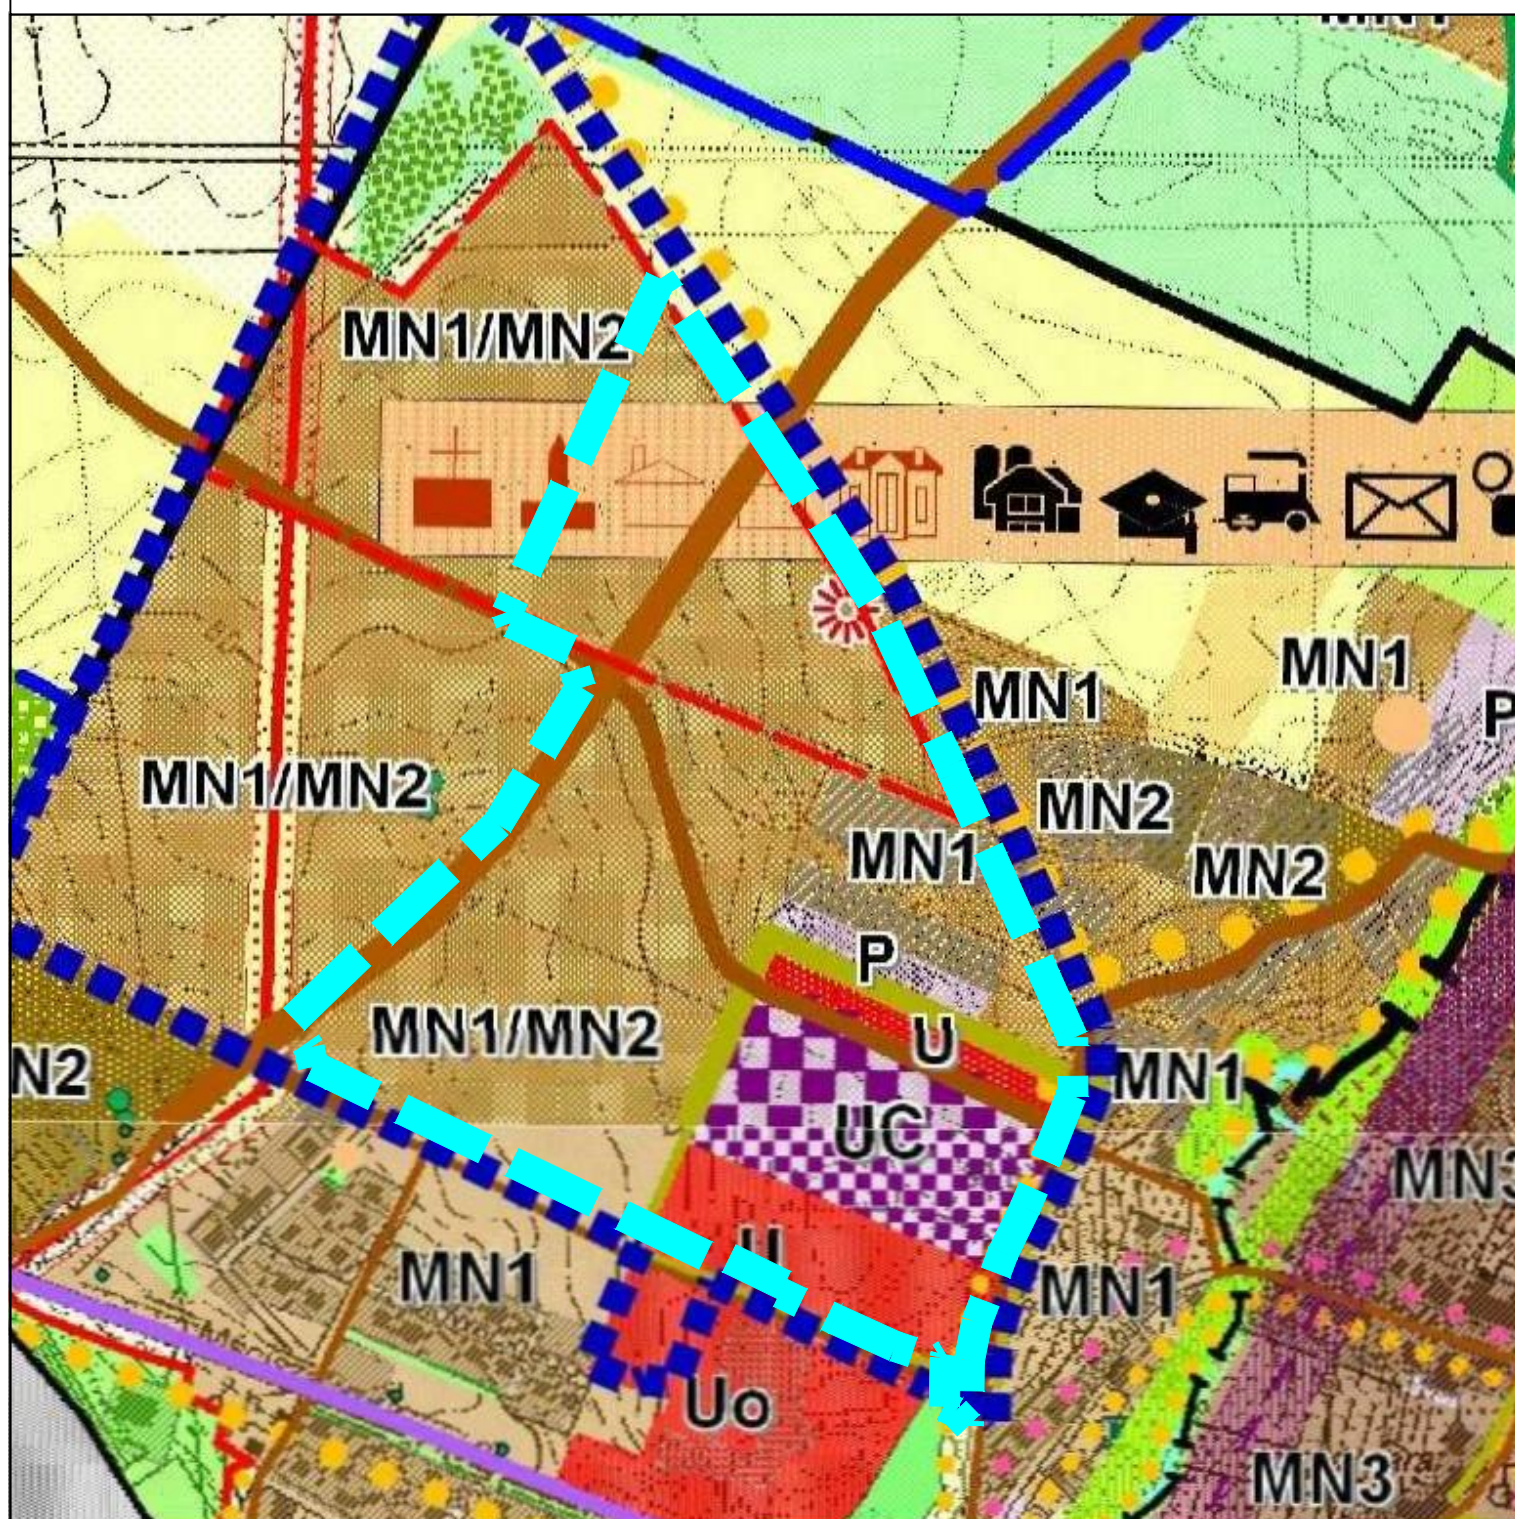

- TERENY ZABUDOWANE
- MN1 tereny zabudowy mieszkaniowej jednorodzinnej oraz zabudowy zagrodowej z dopuszczeniem usług, w tym aktualny zasięg zagospodarowania
 - MN2 tereny zabudowy mieszkaniowej wielorodzinnej z dopuszczeniem usług, w tym aktualny zasięg zagospodarowania
 - U, Uo tereny usług, usług publicznych - urząd gminy, policja, szpital, usługi oświaty - szkoły, przedszkola
 - UC tereny usług centrów usług oraz obiektów handlowych
 - P tereny zabudowy techniczno - produkcyjnej w tym aktualny zasięg zagospodarowania
 - granicz obszaru objętego planem