




ZMIANA MIEJSCOWEGO PLANU ZAGOSPODAROWANIA PRZESTRZENNEGO DLA TERENÓW UL. POLNA (DZ. NR 134/3, 143/14, 143/15, 143/17, 143/18), UL. POLNA (DZ. NR 181/2, 195/1, 195/2) i UL. WOŁODYJOWSKIEGO (DZ. NR 146/3) W MUROWANEJ GOŚLINIE

ZAŁĄCZNIK NR 2 DO UCHWAŁY NR.....
RADY MIEJSKIEJ W MUROWANEJ GOŚLINIE Z DNIA.....


PROJEKT - WYŁOŻENIE DO PUBLICZNEGO WGLĄDU

UKŁAD WSPÓŁRZĘDNYCH: PL-2000
ŹRÓDŁO MAPY ZASADNICZEJ W POSTACI WEKTOROWEJ:
STAROSTA POZNAŃSKI
LICENCJA NR GKG.GZE.4002.6832.2022_3021_CL1

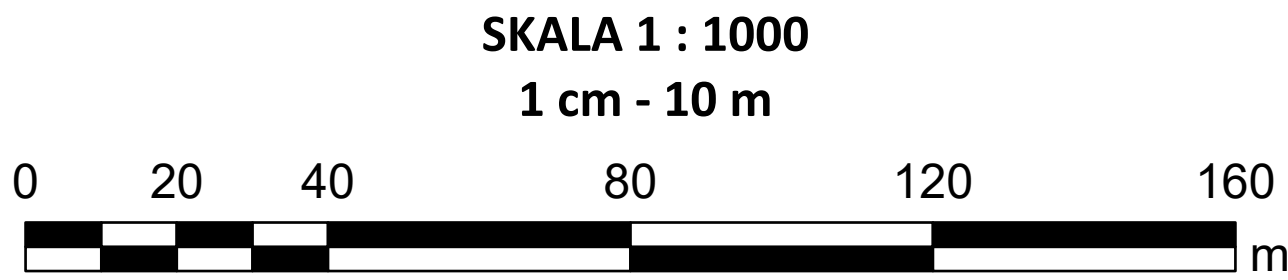

WYRYS ZE STUDIUM UWARUNKOWAŃ I KIERUNKÓW ZAGOSPODAROWANIA PRZESTRZENNEGO GMINY MUROWANA GOŚLIŃA

SKALA 1 : 10 000

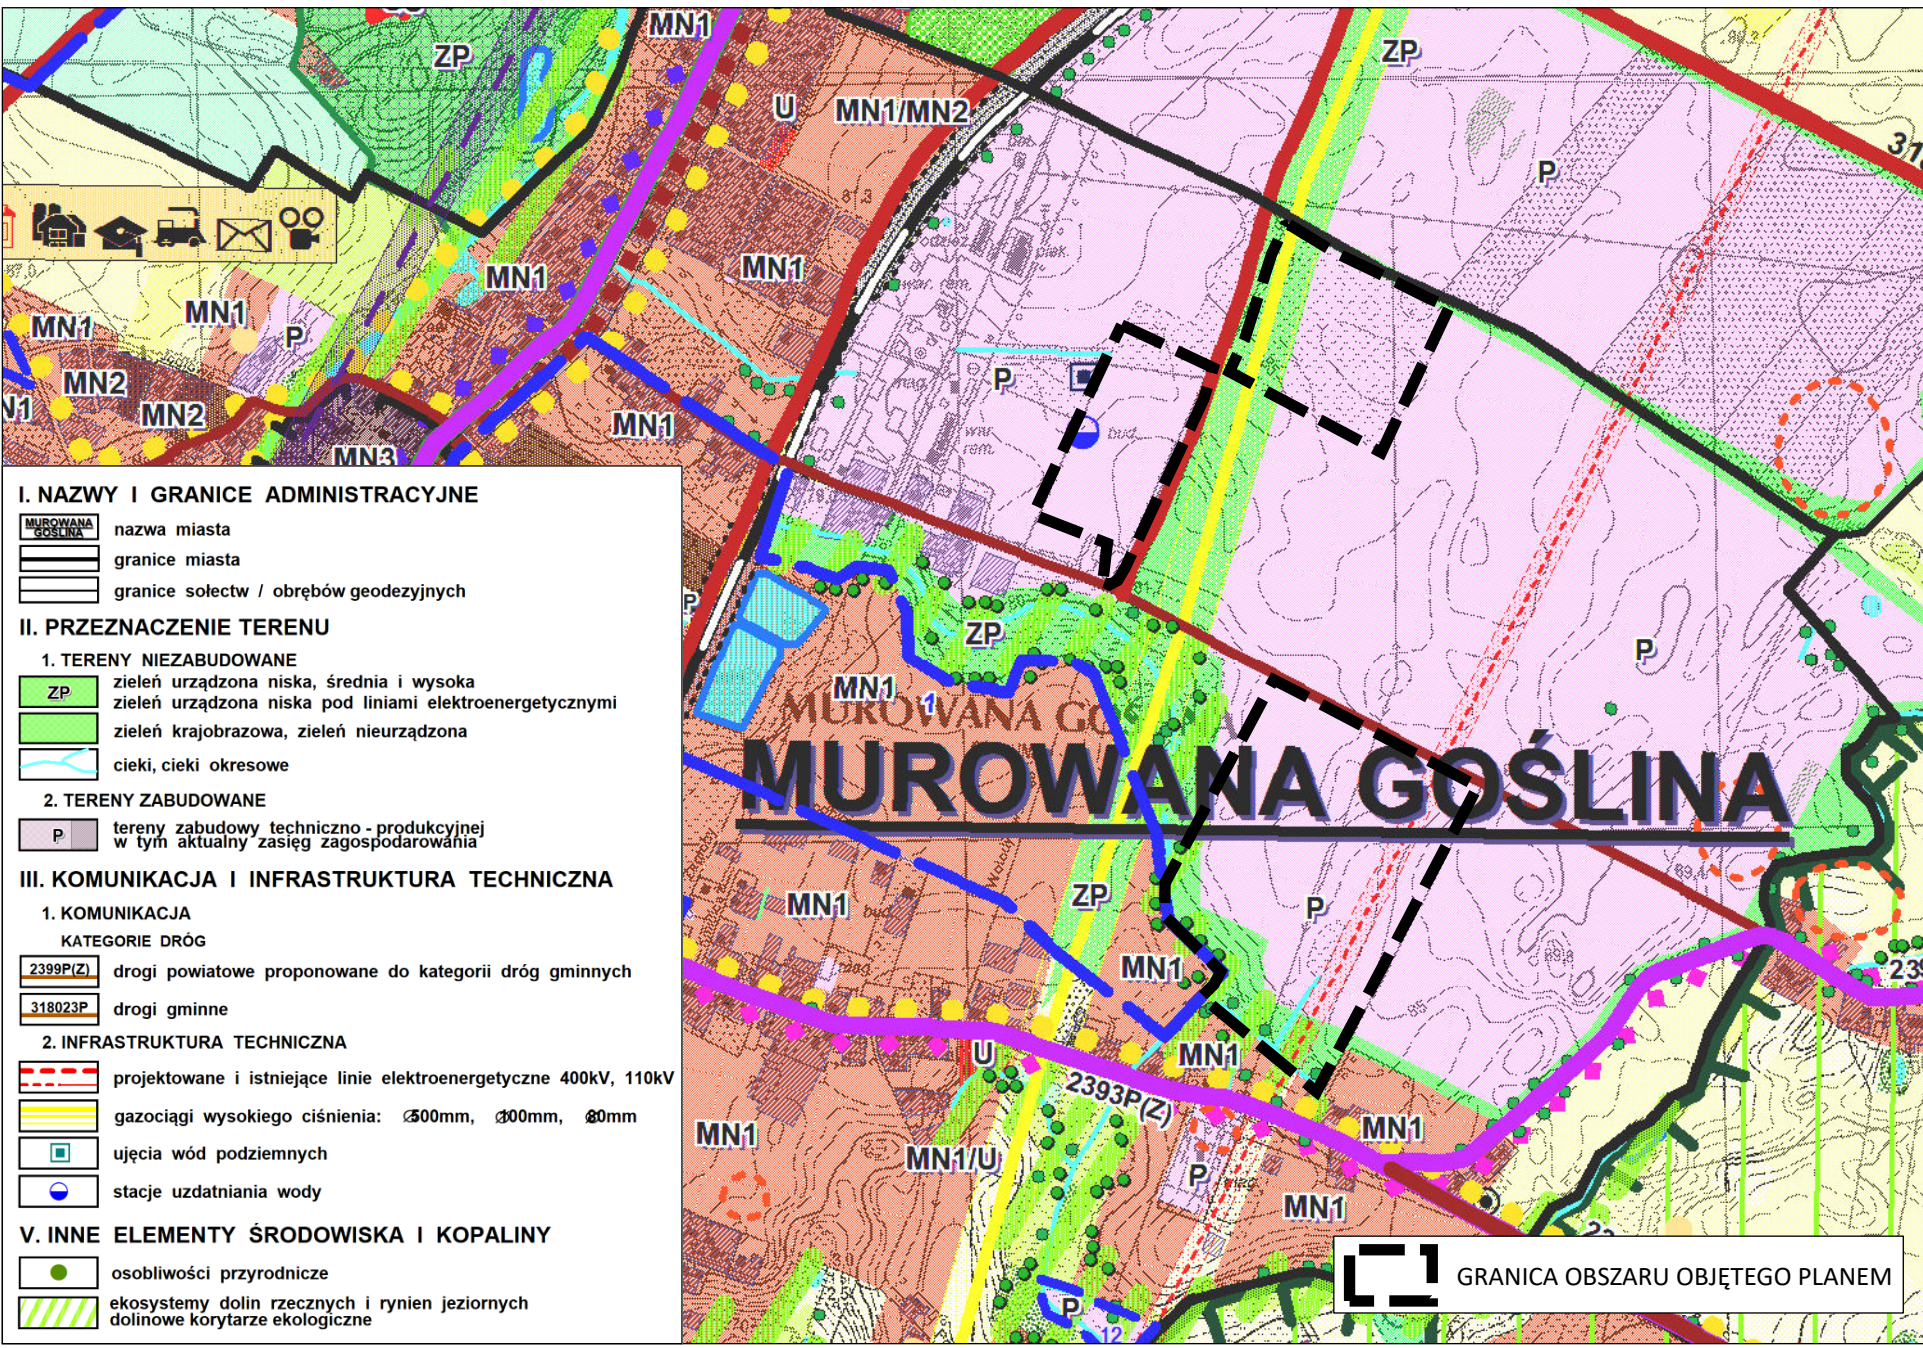

OZNACZENIA GRAFICZNE

