

**UCHWAŁA NR III/21/2024
RADY MIEJSKIEJ W MUROWANEJ GOŚLINIE**

z dnia 28 maja 2024 r.

**w sprawie miejscowego planu zagospodarowania przestrzennego w Murowanej
Goślinie w rejonie ulicy Starczanowskiej – część 2**

Na podstawie art. 18 ust. 2 pkt 5 ustawy z dnia 8 marca 1990 r. o samorządzie gminnym (Dz. U. z 2024 r. poz. 609) oraz art. 20 ust. 1 i art. 27 ustawy z dnia 27 marca 2003 r. o planowaniu i zagospodarowaniu przestrzennym (Dz. U. z 2023 r. poz. 977 z późn. zm.), Rada Miejska w Murowanej Goślinie uchwala, co następuje:

§ 1. 1. Uchwala się miejscowy plan zagospodarowania przestrzennego w Murowanej Goślinie w rejonie ulicy Starczanowskiej – część 2, zwany dalej „planem”, po stwierdzeniu, że nie narusza on ustaleń studium uwarunkowań i kierunków zagospodarowania przestrzennego gminy Murowana Goślina zatwierdzonego uchwałą Nr XXXIII/321/2009 Rady Miejskiej w Murowanej Goślinie z dnia 28 września 2009 r. ze zm.

2. Integralnymi częściami uchwały są:

- 1) rysunek planu, zatytułowany „Miejscowy plan zagospodarowania przestrzennego w Murowanej Goślinie w rejonie ulicy Starczanowskiej – część 2” w skali 1:1000 – załącznik nr 1;
- 2) rozstrzygnięcie Rady Miejskiej w Murowanej Goślinie w sprawie rozpatrzenia uwag wniesionych do projektu miejscowego planu zagospodarowania przestrzennego wyłożonego do publicznego wglądu – załącznik nr 2;
- 3) rozstrzygnięcie Rady Miejskiej w Murowanej Goślinie o sposobie realizacji zapisanych w planie zadań z zakresu infrastruktury technicznej oraz zasadach ich finansowania należących do zadań własnych gminy – załącznik nr 3;
- 4) dane przestrzenne w postaci dokumentu elektronicznego GML, stanowiące załącznik nr 4.

3. Granicę obszaru objętego planem miejscowym określa rysunek planu.

§ 2. Ilekroć w dalszych przepisach niniejszej uchwały jest mowa o:

- 1) budynku garażowo-gospodarczym – należy przez to rozumieć budynek garażowy, gospodarczy lub łączący obie te funkcje;
- 2) budynek mieszkalno-usługowy – należy przez to rozumieć budynek składający się z lokali mieszkalnych i usługowych;
- 3) działce – należy przez to rozumieć działkę budowlaną w rozumieniu ustawy o planowaniu i zagospodarowaniu przestrzennym;
- 4) nieprzekraczalnej linii zabudowy – należy przez to rozumieć linię określającą najmniejszą odległość ściany budynku i wiaty od linii rozgraniczającej tereny;
- 5) obowiązującej linii zabudowy – należy przez to rozumieć linię, na której nakazuje się usytuowanie elewacji frontowej budynku na co najmniej 50% długości elewacji;
- 6) powierzchni zabudowy – należy przez to rozumieć powierzchnię wyznaczoną przez rzut pionowy zewnętrznych krawędzi budynku i obrysu wiaty, z wyjątkiem ich części nie wystających ponad powierzchnię terenu oraz powierzchni elementów drugorzędnych, takich jak schodów zewnętrznych, ramp i pochylni zewnętrznych, daszków, okapów, gzymsów i markiz;
- 7) systemie informacji miejskiej – należy przez to rozumieć system tablic informacyjnych, opisujących i ułatwiających orientację, w tym tablice z nazwą ulicy, numerem posesji, tablice oznakowujące obiekty użyteczności publicznej oraz tablice z ogłoszeniami;

8) terenie – należy przez to rozumieć obszar o określonym przeznaczeniu i zasadach zagospodarowania, wyznaczony na rysunku planu liniami rozgraniczającymi i oznaczony symbolem cyfrowo-literowym lub literowym.

§ 3. Ustala się następujące przeznaczenie terenów:

- 1) teren zabudowy mieszkaniowej jednorodzinnej z usługami oznaczone symbolem **MN/U**;
- 2) tereny zabudowy mieszkaniowej wielorodzinnej oznaczone symbolami: **1MW, 2MW, 3MW, 4MW, 5MW, 6MW, 7MW**;
- 3) tereny zabudowy usługowej oznaczone symbolami: **1U, 2U**;
- 4) teren rozmieszczenia obiektów handlowych o powierzchni sprzedaży powyżej 2000 m² oznaczony symbolem **UC**;
- 5) teren obiektów produkcyjnych, składów i magazynów lub zabudowy usługowej oznaczony symbolem **P/U**;
- 6) tereny zieleni urządzonej oznaczone symbolami: **1ZP, 2ZP**;
- 7) teren drogi publicznej klasy lokalnej oznaczony symbolem **KD-L**;
- 8) teren drogi publicznej dojazdowej oznaczony symbolem **KD-D**;
- 9) tereny dróg wewnętrznych oznaczone symbolami: **1KDW, 2KDW, 3KDW, 4KDW, 5KDW, 6KDW, 7KDW, 8KDW**.

§ 4. W zakresie zasad ochrony i kształtowania ładu przestrzennego:

- 1) ustala się lokalizację budynków i wiat zgodnie z wyznaczonymi na rysunku planu obowiązującymi i nieprzekraczalnymi liniami zabudowy, przy czym:
 - a) dopuszcza się odsunięcie projektowanych budynków garażowo-gospodarczych i wiat od obowiązującej linii zabudowy w głąb działki,
 - b) dopuszcza się lokalizację urządzeń infrastruktury technicznej, w tym stacji transformatorowych, przed wyznaczonymi liniami zabudowy;
- 2) dopuszcza się lokalizację budynków garażowo-gospodarczych w odległości 1,5 m od granicy z działkami sąsiednimi lub bezpośrednio przy tej granicy;
- 3) dopuszcza się lokalizację:
 - a) obiektów małej architektury,
 - b) urządzeń budowlanych,
 - c) tablic informacyjnych o powierzchni nie większej niż 3,0 m² i wysokości nie większej niż 4,0 m,
 - d) nie więcej niż jednego szyldu na każdy lokal usługowy, o łącznej powierzchni nie większej niż:
 - 1,0 m² na terenach oznaczonych symbolami **MN/U i MW**,
 - 10,0 m² na terenach oznaczonych symbolami **U, UC i P/U**;
 - e) tablic i urządzeń reklamowych o łącznej powierzchni nie większej niż 20 m², w tym nie więcej niż jednego pylonu reklamowego wyłącznie na terenie oznaczonym symbolem **UC**;
 - f) dopuszcza się łączenie budynków dla terenów **1MW, 2MW, 3MW, 4MW, 5MW, 6MW, 7MW**;
- 4) zakazuje się sytuowania tymczasowych obiektów budowlanych, z wyjątkiem lokalizacji obiektów tymczasowych wyłącznie na czas trwania budowy;
- 5) zakazuje się lokalizacji:
 - a) nowych napowietrznych linii elektroenergetycznych,
 - b) ogrodzeń z prefabrykatów betonowych,

- c) ogrodzeń o wysokości większej niż 1,5 m,
- d) tablic i urządzeń reklamowych, z zastrzeżeniem pkt 3 lit. e,
- e) blaszanych budynków garażowo-gospodarczych,
- f) wiat z elementów prefabrykowanych.

§ 5. W zakresie zasad ochrony środowiska, przyrody i krajobrazu kulturowego ustala się:

- 1) zakaz lokalizowania przedsięwzięć mogących zawsze lub potencjalnie znacząco oddziaływać na środowisko określonych w przepisach odrębnych z wyjątkiem inwestycji celu publicznego;
- 2) zakaz lokalizowania zakładów o zwiększonym lub dużym ryzyku wystąpienia poważnych awarii, o których mowa w przepisach odrębnych;
- 3) stosowanie ograniczeń lub zakazów w zakresie eksploatacji instalacji, w których następuje spalanie paliw dla celów grzewczych zgodnie z przepisami odrębnymi;
- 4) zakaz stosowania pieców i trzonów kuchennych na paliwa stałe w nowych budynkach;
- 5) nakaz zachowania dopuszczalnych poziomów hałasu w środowisku określonych w przepisach odrębnych, na terenach oznaczonych symbolami:
 - a) **MN/U** jak dla terenów mieszkaniowo-usługowych,
 - b) **MW** jak dla terenów zabudowy mieszkaniowej wielorodzinnej zamieszkania zbiorowego;
- 6) nakaz zagospodarowania odpadów zgodnie z regulaminem utrzymania czystości i porządku w gminie oraz przepisami odrębnymi.

§ 6. W zakresie zasad kształtowania krajobrazu ustala się nakaz kształtowania zabudowy i zagospodarowania terenu zgodnie z ustaleniami niniejszej uchwały.

§ 7. W zakresie zasad ochrony dziedzictwa kulturowego i zabytków, w tym krajobrazów kulturowych, oraz dóbr kultury współczesnej ustala się.

- 1) w zakresie ochrony archeologicznego dziedzictwa kulturowego, w zasięgu archeologicznej strefy ochrony konserwatorskiej oznaczonej na rysunku planu, obejmującej stanowisko archeologiczne ujęte w gminnej ewidencji zabytków pod nr AZP 49-28/58:
 - a) nakaz prowadzenia badań archeologicznych podczas prac ziemnych przy realizacji inwestycji związanych z zabudowaniem i zagospodarowaniem terenu,
 - b) nakaz uzyskania pozwolenia konserwatora zabytków na prowadzenie badań archeologicznych zgodnie z przepisami odrębnymi;
- 2) nie określa się zasad ochrony dóbr kultury współczesnej z uwagi na brak takich obiektów na obszarze objętym planem.

§ 8. W zakresie wymagań wynikających z potrzeby kształtowania przestrzeni publicznych nie podejmuje się ustaleń.

§ 9. Nie określa się granic i sposobów zagospodarowania terenów lub obiektów podlegających ochronie na podstawie odrębnych przepisów, terenów górniczych, obszarów szczególnego zagrożenia powodzią, obszarów osuwania się mas ziemnych, krajobrazów priorytetowych określonych w audycie krajobrazowym oraz planach zagospodarowania przestrzennego województwa.

§ 10. W zakresie szczegółowych zasad i warunków scalania i podziału nieruchomości objętych planem:

- 1) nie wskazuje się terenów do objęcia scaleniem i podziałem, zgodnie z przepisami odrębnymi;
- 2) dopuszcza się scalanie i podział nieruchomości zgodnie z przepisami odrębnymi, przy zachowaniu parametrów nowo wydzielanej działki budowlanej określonych w niniejszej uchwale;
- 3) ustala się parametry nowo wydzielanej działki budowlanej:
 - a) minimalna powierzchnia zgodnie z ustaleniami niniejszej uchwały,

b) minimalna szerokość frontu działki – 20,0 m,

c) kąt położenia granic działki w stosunku do pasa drogowego przylegającej drogi – od 60° do 120°.

§ 11. W zakresie szczególnych warunków zagospodarowania terenu oraz ograniczeń w ich użytkowaniu, w tym zakazu zabudowy, ustala się nakaz uwzględnienia ograniczeń w zagospodarowaniu terenów określonych w przepisach odrębnych wynikających z przebiegu sieci infrastruktury technicznej.

§ 12. W zakresie zasad modernizacji, rozbudowy i budowy systemów komunikacji i infrastruktury technicznej ustala się:

1) w zakresie komunikacji:

a) obsługę komunikacyjną terenów objętych planem z przyległej drogi publicznej oraz poprzez układ dróg publicznych i wewnętrznych, powiązanych z zewnętrznym układem komunikacyjnym;

b) minimalną liczbę stanowisk postojowych dla samochodów osobowych zlokalizowanych w obrębie własnej działki:

- 2 stanowiska postojowe na każdy lokal mieszkalny na terenie zabudowy mieszkaniowej jednorodzinnej z usługami,

- 1,5 stanowiska postojowe na każdy lokal mieszkalny na terenach zabudowy mieszkaniowej wielorodzinnej,

- 3 stanowiska postojowe na każde 100 m² powierzchni użytkowej lokali usługowych,

c) zapewnienie stanowisk postojowych dla pojazdów zaopatrzonych w kartę parkingową, zgodnie z przepisami odrębnymi;

2) w zakresie zaopatrzenia w wodę:

a) zaopatrzenie w wodę z sieci wodociągowej, zgodnie z przepisami odrębnymi,

b) nakaz zapewnienia wody dla celów przeciwpożarowych, zgodnie z przepisami odrębnymi;

3) w zakresie odprowadzenia ścieków – odprowadzanie ścieków do kanalizacji sanitarnej, zgodnie z przepisami odrębnymi;

4) w zakresie odprowadzenia wód opadowych i roztopowych – zagospodarowanie wód opadowych i roztopowych na własnym terenie lub ich odprowadzanie do kanalizacji deszczowej, dołów chłonnych lub do zbiorników retencyjnych zgodnie z przepisami odrębnymi;

5) zaopatrzenie w energię elektryczną z sieci elektroenergetycznej lub odnawialnych źródeł energii o mocy nieprzekraczającej 500 kW;

6) dopuszczenie robót budowlanych w zakresie sieci i obiektów infrastruktury technicznej, w tym w szczególności sieci: wodociągowej, kanalizacyjnej, gazowej, elektroenergetycznej i telekomunikacyjnej.

§ 13. W zakresie sposobów i terminów tymczasowego zagospodarowania, urządzenia i użytkowania terenów ustalenia § 4 pkt 3 lit. a, d i e oraz pkt 5 lit. b, c, d zachowują moc do dnia wejścia w życie uchwały, o której mowa w art. 37a ust. 1 ustawy z dnia 27 marca 2003 r. o planowaniu i zagospodarowaniu przestrzennym (Dz. U. z 2023 r. poz. 977 z późn. zm.).

§ 14. W zakresie zasad kształtowania zabudowy oraz wskaźników zagospodarowania, na terenach oznaczonych symbolami **MN/U**:

1) dopuszcza się zachowanie istniejącej zabudowy z możliwością jej przebudowy, rozbudowy i nadbudowy przy zastosowaniu parametrów określonych w niniejszym paragrafie;

2) dopuszcza się lokalizację:

a) nie więcej niż jednego budynku mieszkalnego jednorodzinnego wolnostojącego albo jednego budynku mieszkalno-usługowego w obrębie jednej działki budowlanej,

- b) nie więcej niż jednego budynku garażowo-gospodarczego i wiaty w obrębie jednej działki budowlanej,
 - c) sieci i urządzeń infrastruktury technicznej,
 - d) dojeżdż, dojazdów i miejsc postojowych;
- 3) ustala się wskaźniki zagospodarowania terenu:
- a) wskaźnik intensywności zabudowy:
 - maksymalny – 0,90,
 - minimalny – 0,00,
 - b) maksymalna powierzchnia zabudowy – 30% powierzchni działki budowlanej,
 - c) maksymalna powierzchnia zabudowy budynku garażowo-gospodarczego – 50 m²,
 - d) minimalny udział procentowy powierzchni biologicznie czynnej w odniesieniu do powierzchni działki budowlanej – 45%;
- 4) ustala się zasady kształtowania zabudowy:
- a) maksymalna wysokość:
 - budynku mieszkalnego jednorodzinnego i budynku mieszkalno-usługowego – nie więcej niż 9,0 m,
 - budynku garażowo-gospodarczego i wiaty – nie więcej niż 5,0 m,
 - b) maksymalna liczba kondygnacji:
 - dla budynku mieszkalnego jednorodzinnego i budynku mieszkalno-usługowego – dwie kondygnacje nadziemne,
 - dla budynku garażowo-gospodarczego – jedna kondygnacja nadziemna
 - c) dopuszcza się podpiwniczenie budynków, przy czym poziom parteru należy sytuować na wysokości nieprzekraczającej 1,0 m nad poziomem terenu,
 - d) geometria dachu – dachy strome o nachyleniu 25° – 40°,
 - e) pokrycie dachów – dachówka, materiały imitujące dachówkę,
 - f) w przypadku przebudowy i rozbudowy istniejącej zabudowy dopuszcza się zachowanie istniejącej formy i pokrycia dachu,
 - g) dopuszcza się usytuowanie budynku garażowo-gospodarczego jako obiektu wolnostojącego lub przybudowanego do budynku mieszkalnego jednorodzinnego i budynku mieszkalno-usługowego;
- 5) ustala się minimalną powierzchnię nowo wydzielanej działki budowlanej – 500 m², z wyłączeniem działek pod lokalizację infrastruktury technicznej, dojeżdż i dojazdów, gdzie dopuszcza się dowolną powierzchnię działki.

§ 15. W zakresie zasad kształtowania zabudowy oraz wskaźników zagospodarowania terenu, na terenach oznaczonych symbolami **1MW, 2MW**:

- 1) dopuszcza się lokalizację:
- a) budynków mieszkalnych wielorodzinnych,
 - b) lokali usługowych wbudowanych w kondygnacji parteru,
 - c) garaży wbudowanych w kondygnacji podziemnej,
 - d) wiat,
 - e) sieci i urządzeń infrastruktury technicznej,
 - f) dojeżdż, dojazdów i miejsc postojowych;
- 2) ustala się wskaźniki zagospodarowania terenu:

a) wskaźnik intensywności zabudowy:

- maksymalny – 2,00,
- minimalny – 0,00,

b) maksymalna powierzchnia zabudowy – 40% powierzchni działki budowlanej,

c) minimalny udział procentowy powierzchni biologicznie czynnej w odniesieniu do powierzchni działki budowlanej – 30%;

3) ustala się zasady kształtowania zabudowy:

a) maksymalna wysokość – nie więcej niż 14,0 m,

b) maksymalna liczba kondygnacji – cztery kondygnacje nadziemne,

c) dopuszcza się podpiwniczenie budynków, przy czym poziom parteru należy sytuować na wysokości nieprzekraczającej 1,0 m nad poziomem terenu,

d) geometria dachu – dachy płaskie;

4) ustala się minimalną powierzchnię nowo wydzielanej działki budowlanej – 1400 m², z wyłączeniem działek pod lokalizację infrastruktury technicznej, dojazdów i dojazdów, gdzie dopuszcza się dowolną powierzchnię działki.

§ 16. W zakresie zasad kształtowania zabudowy oraz wskaźników zagospodarowania terenu, na terenach oznaczonych symbolami **3MW, 4MW, 5MW, 6MW, 7MW**:

1) dopuszcza się lokalizację:

a) budynków mieszkalnych wielorodzinnych,

b) lokali usługowych wbudowanych w kondygnacji parteru,

c) garaży wbudowanych w kondygnacji podziemnej,

d) wiat,

e) sieci i urządzeń infrastruktury technicznej,

f) dojazdów, dojazdów i miejsc postojowych;

2) ustala się wskaźniki zagospodarowania terenu:

a) wskaźnik intensywności zabudowy:

- maksymalny – 1,20,
- minimalny – 0,00,

b) maksymalna powierzchnia zabudowy – 30% powierzchni działki budowlanej,

c) minimalny udział procentowy powierzchni biologicznie czynnej w odniesieniu do powierzchni działki budowlanej – 40%;

3) ustala się zasady kształtowania zabudowy:

a) maksymalna wysokość – nie więcej niż 12,0 m,

b) maksymalna liczba kondygnacji – trzy kondygnacje nadziemne,

c) dopuszcza się podpiwniczenie budynków, przy czym poziom parteru należy sytuować na wysokości nieprzekraczającej 1,0 m nad poziomem terenu,

d) geometria dachu – dachy płaskie;

4) ustala się minimalną powierzchnię nowo wydzielanej działki budowlanej – 1400 m², z wyłączeniem działek pod lokalizację infrastruktury technicznej, dojazdów i dojazdów, gdzie dopuszcza się dowolną powierzchnię działki.

§ 17. W zakresie zasad kształtowania zabudowy oraz wskaźników zagospodarowania, na terenach oznaczonych symbolami **1U, 2U**:

1) dopuszcza się lokalizację:

- a) budynków usługowych,
 - b) wiat,
 - c) sieci i urządzeń infrastruktury technicznej,
 - d) dojeżdż, dojazdów i miejsc postojowych;
- 2) ustala się wskaźniki zagospodarowania terenu:
- a) wskaźnik intensywności zabudowy:
 - maksymalny – 1,50,
 - minimalny – 0,00,
 - b) maksymalna powierzchnia zabudowy – 50% powierzchni działki budowlanej,
 - c) minimalny udział procentowy powierzchni biologicznie czynnej w odniesieniu do powierzchni działki budowlanej – 30%;
- 3) ustala się zasady kształtowania zabudowy:
- a) maksymalna wysokość – nie więcej niż 11,0 m,
 - b) maksymalna liczba kondygnacji – dwie kondygnacje nadziemne,
 - c) dopuszcza się podpiwniczenie budynków, przy czym poziom parteru należy sytuować na wysokości nieprzekraczającej 1,0 m nad poziomem terenu,
 - d) geometria dachu – dachy płaskie;
- 4) ustala się minimalną powierzchnię nowo wydzielanej działki budowlanej – 2000 m², z wyłączeniem działek pod lokalizację infrastruktury technicznej, dojeżdż i dojazdów, gdzie dopuszcza się dowolną powierzchnię działki.

§ 18. W zakresie zasad kształtowania zabudowy oraz wskaźników zagospodarowania, na terenie oznaczonym symbolem **UC**:

- 1) dopuszcza się lokalizację:
- a) budynków usługowych, w tym o funkcji handlowej o powierzchni sprzedaży powyżej 2000 m²,
 - b) wiat,
 - c) sieci i urządzeń infrastruktury technicznej,
 - d) dojeżdż, dojazdów i miejsc postojowych;
- 2) ustala się wskaźniki zagospodarowania terenu:
- a) wskaźnik intensywności zabudowy:
 - maksymalny – 1,50,
 - minimalny – 0,00,
 - b) maksymalna powierzchnia zabudowy – 50% powierzchni działki budowlanej,
 - c) minimalny udział procentowy powierzchni biologicznie czynnej w odniesieniu do powierzchni działki budowlanej – 20%;
- 3) ustala się zasady kształtowania zabudowy:
- a) maksymalna wysokość – nie więcej niż 11,0 m,
 - b) maksymalna liczba kondygnacji – dwie kondygnacje nadziemne,
 - c) dopuszcza się podpiwniczenie budynków, przy czym poziom parteru należy sytuować na wysokości nieprzekraczającej 1,0 m nad poziomem terenu,
 - d) geometria dachu – dachy płaskie;

- 4) ustala się minimalną powierzchnię nowo wydzielanej działki budowlanej – 2000 m², z wyłączeniem działek pod lokalizację infrastruktury technicznej, dojazdów i dojazdów, gdzie dopuszcza się dowolną powierzchnię działki.

§ 19. W zakresie zasad kształtowania zabudowy oraz wskaźników zagospodarowania, na terenie oznaczonym symbolem **P/U**:

- 1) dopuszcza się zachowanie istniejącej zabudowy z możliwością jej przebudowy, rozbudowy i nadbudowy oraz zmiany sposobu użytkowania przy zastosowaniu parametrów określonych w niniejszym paragrafie;
- 2) dopuszcza się lokalizację:
 - a) obiektów produkcyjnych, składów i magazynów,
 - b) budynków usługowych,
 - c) budynków garażowo-gospodarczych i wiat,
 - d) sieci i urządzeń infrastruktury technicznej,
 - e) dojazdów, dojazdów i miejsc postojowych;
- 3) ustala się wskaźniki zagospodarowania terenu:
 - a) wskaźnik intensywności zabudowy:
 - maksymalny – 1,50,
 - minimalny – 0,00,
 - b) maksymalna powierzchnia zabudowy – 50% powierzchni działki budowlanej,
 - c) minimalny udział procentowy powierzchni biologicznie czynnej w odniesieniu do powierzchni działki budowlanej – 20%;
- 4) ustala się zasady kształtowania zabudowy:
 - a) maksymalna wysokość – nie więcej niż 11,0 m,
 - b) maksymalna liczba kondygnacji – dwie kondygnacje nadziemne,
 - c) dopuszcza się podpiwniczenie budynków, przy czym poziom parteru należy sytuować na wysokości nieprzekraczającej 1,0 m nad poziomem terenu,
 - d) geometria dachu – dachy płaskie,
 - e) w przypadku przebudowy i rozbudowy istniejącej zabudowy dopuszcza się zachowanie istniejącej formy i pokrycia dachu;
- 5) ustala się minimalną powierzchnię nowo wydzielanej działki budowlanej – 2000 m², z wyłączeniem działek pod lokalizację infrastruktury technicznej, dojazdów i dojazdów, gdzie dopuszcza się dowolną powierzchnię działki.

§ 20. W zakresie parametrów i wskaźników kształtowania zabudowy oraz zagospodarowania, na terenach oznaczonych symbolami **1ZP, 2ZP**:

- 1) zakazuje się lokalizacji budynków;
- 2) dopuszcza się lokalizację:
 - a) zieleni urządzonej,
 - b) urządzeń sportowo-rekreacyjnych,
 - c) sieci i urządzeń infrastruktury technicznej;
- 3) ustala się minimalny udział procentowy powierzchni biologicznie czynnej w odniesieniu do powierzchni działki budowlanej – 70%.

§ 21. W zakresie zasad kształtowania zabudowy oraz wskaźników zagospodarowania, na terenie oznaczonym symbolem **KD-L**:

- 1) szerokość w liniach rozgraniczających, zgodnie z rysunkiem planu;

- 2) lokalizację jezdni i chodników, ścieżek rowerowych lub pieszo-rowerowych;
- 3) dopuszczenie lokalizacji sieci i urządzeń infrastruktury technicznej.

§ 22. W zakresie zasad kształtowania zabudowy oraz wskaźników zagospodarowania terenu, na terenie oznaczonym symbolem **KD-D**:

- 1) szerokość w liniach rozgraniczających, zgodnie z rysunkiem planu;
- 2) lokalizację jezdni lub pieszo-jezdni;
- 3) dopuszczenie lokalizacji sieci i urządzeń infrastruktury technicznej.

§ 23. W zakresie zasad kształtowania zabudowy oraz wskaźników zagospodarowania, na terenach oznaczonych symbolami **1KDW, 2KDW, 3KDW, 4KDW, 5KDW, 6KDW, 7KDW, 8KDW**:

- 1) szerokość w liniach rozgraniczających, zgodnie z rysunkiem planu;
- 2) lokalizację jezdni lub pieszo-jezdni;
- 3) dopuszczenie lokalizacji sieci i urządzeń infrastruktury technicznej
- 4) dopuszczenie lokalizacji miejsc postojowych na terenie **1KDW**.

§ 24. Ustala się stawkę służącą naliczaniu jednorazowych opłat, o jakich mowa w art. 36 ust. 4 ustawy z dnia 27 marca 2003 r. o planowaniu i zagospodarowaniu przestrzennym (Dz. U. z 2023 r. poz. 977 z późn. zm.) w wysokości 30%.

§ 25. Wykonanie uchwały powierza się Burmistrzowi Miasta i Gminy Murowana Goślina.

§ 26. Uchwała wchodzi w życie po upływie 14 dni od dnia ogłoszenia jej w Dzienniku Urzędowym Województwa Wielkopolskiego.

MIEJSCOWY PLAN ZAGOSPODAROWANIA PRZESTRZENNEGO W MUROWANEJ GOŚLINIE W REJONIE ULICY STARCZANOWSKIEJ - CZĘŚĆ 2

ZAŁĄCZNIK NR 1 DO UCHWAŁY NR III/21/2024 RADY MIEJSKIEJ W MUROWANEJ GOŚLINIE Z DNIA 28 MAJA 2024 R.

OZNACZENIA

OZNACZENIA STANOWISZĄCE OBRÓWADZAJĄCE USTALENIA PLANU

- GRANICA OBSZARU OBJĘTEGO PLANEM
- LINE PODZIAŁOWE TERENÓW O RÓŻNYM PRZEZNACZENIU LUB RÓŻNYCH ZAGADANIACH ZAGOSPODAROWANIA
- OBROWADZAJĄCE LINE ZABUDOWY
- WSPRZECIĄŻAJĄCE LINE ZABUDOWY
- ARCHIEOLOGICZNA STREFA OCHRONY KONSERWATORSKIEJ
- MN/U TERENY ZABUDOWY MIESZKANIOWEJ JEDNORODZINNEJ Z USŁUGAMI
- MW TERENY ZABUDOWY MIESZKANIOWEJ WIELORODZINNEJ
- U TERENY ZABUDOWY USŁUGOWEJ
- UC TERENY HODOWISZCZANIA OBIEKTÓW HANDLOWYCH O POWIERZCHNI SPRZEDAŻY POWYŻEJ 2000 M²
- P/U TERENY OBIEKTÓW PRODUKCYJNYCH, SKŁADÓW I MASZYNOWNI LUB ZABUDOWY USŁUGOWEJ
- ZP TERENY ZIELEN URZĄDZONEJ
- KD-L TERENY DROG PUBLICZNEJ KLASY LOKALNEJ
- KD-D TERENY DROG PUBLICZNEJ KLASY DOJAZDOWEJ
- KDW TERENY DROG WIEŃNYCH


PODSTAWNE OZNACZENIA

- ORIENTACYJNE LINE PODZIAŁÓW WIEŃNYCH
- LINE WYMIAROWE [m]

SKALA 1:1000

0 10 20 30 40 50 m

WYRYS ZE STUDIUM UWARUNKOWAŃ I KIERUNKÓW
ZAGOSPODAROWANIA PRZESTRZENNEGO
GMINY MUROWANA GOŚLIŃA Z OZNACZENIEM GRANIC
OBSZARU OBJĘTEGO PLANEM
SKALA 1:5 000

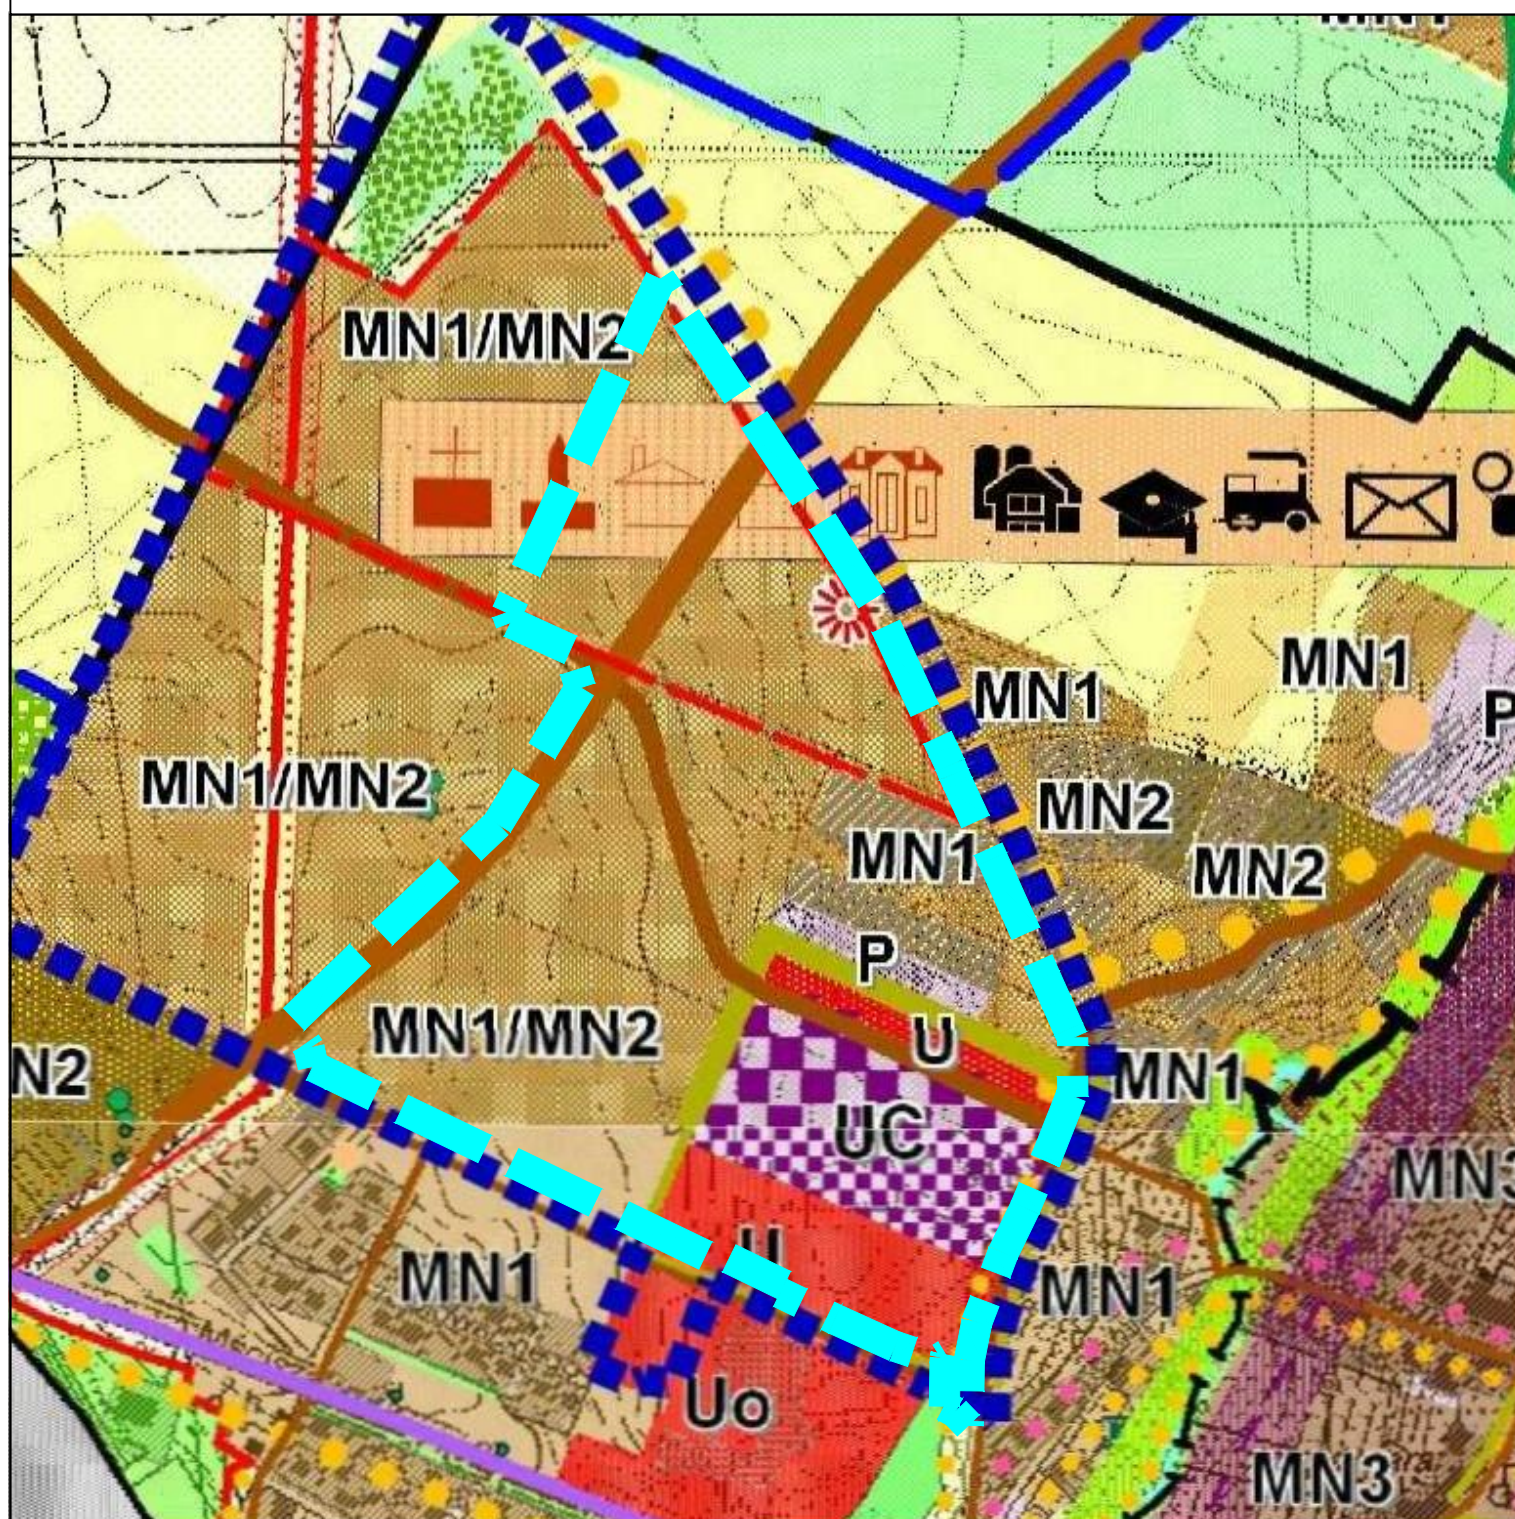

- TERENY ZABUDOWANE
- MN1 tereny zabudowy mieszkaniowej jednorodzinnej oraz zabudowy zagrodowej z dopuszczeniem usług, w tym aktualny zasięg zagospodarowania
 - MN2 tereny zabudowy mieszkaniowej wielorodzinnej z dopuszczeniem usług, w tym aktualny zasięg zagospodarowania
 - U, Uo tereny usług, usług publicznych - urząd gminy, policja, szpital, usługi oświaty - szkoły, przedszkola
 - UC tereny usług centrów usług oraz obiektów handlowych
 - P tereny zabudowy techniczno - produkcyjnej w tym aktualny zasięg zagospodarowania
 - granicz obszaru objętego planem

**ROZSTRZYGNIĘCIE
RADY MIEJSKIEJ W MUROWANEJ GOŚLINIE**

w sprawie **rozpatrzenia uwag wniesionych do projektu miejscowego planu zagospodarowania przestrzennego w Murowanej Goślinie w rejonie ulicy Starczanowskiej – część 2**

Na podstawie art. 20 ust. 1 ustawy z dnia 27 marca 2003 r. o planowaniu i zagospodarowaniu przestrzennym (Dz. U. z 2023 r. poz. 977 z późn. zm.) oraz rozstrzygnięć Burmistrza Miasta i Gminy Murowana Goślina w sprawie rozpatrzenia uwag wniesionych do projektu **miejscowego planu zagospodarowania przestrzennego w Murowanej Goślinie w rejonie ulicy Starczanowskiej – część 2** wraz z **prognozą oddziaływania na środowisko** podczas pierwszego wyłożenia do publicznego wglądu w dniach od 30 stycznia 2023 r. do 22 lutego 2023 r. i w okresie ich składania wyznaczonym do dnia 10 marca 2023 r., oraz podczas drugiego wyłożenia do publicznego wglądu w dniach od 26 lipca 2023 r. do 18 sierpnia 2023 r. i w okresie ich składania wyznaczonym do dnia 4 września 2023 r., Rada Miejska w Murowanej Goślinie rozstrzyga, co następuje:

Uwaga złożona przez: osobę fizyczną:

- a) nieruchomość, której dotyczy uwaga:** działki nr ewid. 470/10, 470/12, obręb Murowana Goślina,
- b) treść uwagi:** proponuję, żeby pas zieleni zbliżyć do ulicy Starczanowskiej, co przyczyni się lepszym przeznaczeniem działki nr 470/10 w przyszłości,
- c) rozstrzygnięcie:** uwaga nieuwzględniona,
- d) uzasadnienie:** teren zieleni urządzonej wyznaczono w granicach działki nr ewid. 470/12, a tym samym nie będzie miał on wpływu na sposób zagospodarowania działki nr ewid. 470/10; ponadto zgodnie z ustaleniami studium uwarunkowań i kierunków zagospodarowania przestrzennego gminy Murowana Goślina brak jest możliwości powiększenia terenu zabudowy mieszkaniowej wielorodzinnej w granicach działki nr ewid. 470/12.

ROZSTRZYGNIECIE RADY MIEJSKIEJ W MUROWANEJ GOŚLINIE

w sprawie **o sposobie realizacji zapisanych w miejscowym planie zagospodarowania przestrzennego w Murowanej Goślinie w rejonie ulicy Starczanowskiej – część 2 inwestycji z zakresu infrastruktury technicznej, które należą do zadań własnych gminy, oraz zasadach ich finansowania**

Na podstawie art. 20 ust. 1 ustawy z dnia 27 marca 2003 r. o planowaniu i zagospodarowaniu przestrzennym (Dz. U. z 2023 r. poz. 977 z późn. zm.), art. 7 ust. 1 pkt 2 i 3 ustawy z dnia 8 marca 1990 r. o samorządzie gminnym (Dz. U. z 2024 r. poz. 609), Rada Miejska w Murowanej Goślinie rozstrzyga co następuje:

§ 1. Sposób realizacji zapisanych w planie inwestycji z zakresu infrastruktury technicznej:

1. Zapisane w miejscowym planie zagospodarowania przestrzennego w Murowanej Goślinie w rejonie ulicy Starczanowskiej – część 2 inwestycje z zakresu infrastruktury technicznej, które należą do zadań własnych gminy to inwestycje z zakresu:

- 1) komunikacji – budowa drogi publicznej klasy dojazdowej;
- 2) infrastruktury technicznej – budowa sieci wodociągowej, kanalizacji sanitarnej i deszczowej.

2. Inwestycje te będą realizowane w następujący sposób:

- 1) zgodnie z przepisami prawa materialnego i finansowego w tym zakresie;
- 2) za podstawę przyjęcia realizacji wyżej wyznaczonych zadań, które należą do zadań własnych stanowiąc będą zapisy Wieloletniej Prognozy Finansowej Gminy Murowana Goślina;
- 3) określenie terminów przystąpienia i zakończenia realizacji tych zadań, ustalone będzie według kryteriów i zasad przyjętych przy konstruowaniu Wieloletniej Prognozy Finansowej Gminy Murowana Goślina;
- 4) inwestycje realizowane mogą być etapowo w zależności od wielkości środków przeznaczonych na inwestycje.

§ 2. Zasady finansowania zapisanych w planie inwestycji z zakresu infrastruktury technicznej, które należą do zadań własnych gminy, zgodnie z przepisami o finansach publicznych. Finansowanie inwestycji będzie odbywać się poprzez:

- 1) wydatki z budżetu gminy,
- 2) współfinansowanie środkami zewnętrznymi, poprzez budżet gminy w ramach m.in.:
 - a) dotacji Unii Europejskiej,
 - b) dotacji samorządu województwa,
 - c) dotacji i pożyczek z funduszy celowych,
 - d) kredytów i pożyczek bankowych,
 - e) innych środków zewnętrznych.

- 3) udział inwestorów w finansowaniu w ramach porozumień o charakterze cywilnoprawnym lub w formie partnerstwa publiczno-prywatnego – „PPP”.

Załącznik Nr 4 do uchwały Nr III/21/2024
Rady Miejskiej w Murowanej Goślinie
z dnia 28 maja 2024 r.
Zalacznik4.gml

Dane przestrzenne, o których mowa w art. 67a ust. 3 i 5 ustawy z dnia 27 marca 2003 r. o planowaniu i zagospodarowaniu przestrzennym (j.t. Dz.U. z 2020 r. poz. 293 z późn. zm.) ujawnione zostaną po kliknięciu w ikonę

Uzasadnienie

Burmistrz Miasta i Gminy Murowana Goślina przystąpił do opracowania miejscowego planu zagospodarowania przestrzennego w Murowanej Goślinie w rejonie ulicy Starczanowskiej – część 2 na podstawie uchwały Nr XXVII/244/2016 Rady Miejskiej w Murowanej Goślinie z dnia 20 grudnia 2016 r.

Niniejsza uchwała obejmuje obszar o łącznej powierzchni ok. 18,4 ha położony w Murowanej Goślinie w rejonie ulicy Starczanowskiej. Celem opracowania planu jest ustalenie przeznaczenia, zasad kształtowania zabudowy oraz wskaźników zagospodarowania terenu zabudowy mieszkaniowej jednorodzinnej z usługami, terenów zabudowy mieszkaniowej wielorodzinnej, terenów zabudowy usługowej, terenu rozmieszczenia obiektów handlowych o powierzchni sprzedaży powyżej 2000 m², terenu obiektów produkcyjnych, składów i magazynów lub zabudowy usługowej oraz terenów zieleni urządzonej.

Sposób realizacji wymogów wynikających z art. 1 ust. 2-4 ustawy z dnia 27 marca 2003 r. o planowaniu i zagospodarowaniu przestrzennym.

Przy opracowaniu miejscowego planu zagospodarowania przestrzennego w Murowanej Goślinie w rejonie ulicy Starczanowskiej – część 2:

1)uwzględniono wymagania ładu przestrzennego, w tym urbanistyki i architektury poprzez m. in.:

- wprowadzenie ustaleń w zakresie zasad ochrony i kształtowania ładu przestrzennego (dopuszczenie lokalizacji obiektów małej architektury, tablic informacyjnych, szyldów, tablic i urządzeń reklamowych),

- określenie przeznaczenia poszczególnych terenów,

- ustalenie parametrów zabudowy i wskaźników zagospodarowania terenów (m. in. powierzchni zabudowy, minimalnej i maksymalnej intensywności zabudowy, minimalnej powierzchni biologicznie czynnej, minimalnej powierzchni działki budowlanej);

2)uwzględniono walory architektoniczne i krajobrazowe poprzez m. in. :

- określenie parametrów i wskaźników kształtowania zabudowy oraz zagospodarowania terenu,

- ustalenie minimalnego udziału powierzchni biologicznie czynnej,

- określenie gabarytów i maksymalnej wysokości zabudowy oraz geometrii dachów,

- wprowadzenie dopuszczenia lokalizacji obiektów małej architektury, siłowni zewnętrznych, tablic informacyjnych, szyldów;

3)uwzględniono wymagania ochrony środowiska, w tym gospodarowania wodami i ochrony gruntów rolnych i leśnych poprzez m. in.:

- wprowadzenie zakazu lokalizowania przedsięwzięć mogących zawsze lub potencjalnie znacząco oddziaływać na środowisko określonych w przepisach odrębnych z wyjątkiem inwestycji celu publicznego,

- określenie zasad ochrony powietrza atmosferycznego poprzez stosowanie ograniczeń lub zakazów w zakresie eksploatacji instalacji, w których następuje spalanie paliw dla celów grzewczych zgodnie z przepisami odrębnymi,

- określenie zasad ochrony przed hałasem poprzez nakaz zachowania dopuszczalnych poziomów hałasu w środowisku określonych w przepisach odrębnych,

- określenie zasad gospodarowania odpadami poprzez nakaz zagospodarowania odpadów zgodnie z regulaminem utrzymania czystości i porządku w gminie oraz przepisami odrębnymi;

4)uwzględniono wymagania ochrony dziedzictwa kulturowego i zabytków oraz dóbr kultury współczesnej poprzez uzgodnienie projektu planu miejscowego z powiatowym konserwatorem zabytków;

5)uwzględniono wymagania ochrony zdrowia oraz bezpieczeństwa ludzi i mienia, a także potrzeby osób niepełnosprawnych poprzez m. in.:

- wprowadzenie obowiązku stosowania ograniczeń i zakazów w zakresie eksploatacji instalacji, w których następują spalanie paliw dla celów grzewczych, zgodnie z przepisami odrębnymi,

- wprowadzenie nakazu zachowania dopuszczalnych poziomów hałasu w środowisku określonych w przepisach odrębnych,

- wprowadzenie nakazu uwzględnienia ograniczeń w zagospodarowaniu terenów wynikających z przebiegu sieci infrastruktury technicznej,

- wprowadzenie nakazu wyznaczenia odpowiedniej ilości stanowisk postojowych dla pojazdów zaopatrzonych w kartę parkingową zgodnie z przepisami odrębnymi;

6)uwzględniono walory ekonomiczne przestrzeni poprzez m. in.:

- optymalne wykorzystanie zasobów obszaru objętego planem i stworzenie warunków dla jego gospodarczego rozwoju,

- udostępnienie nowych terenów inwestycyjnych, przeznaczonych pod zabudowę mieszkaniową;

7)uwzględniono prawo własności poprzez:

- uwzględnienie w zagospodarowaniu istniejących uwarunkowań własnościowych,

- wkomponowanie w układ urbanistyczny istniejących obiektów budowlanych, dróg i infrastruktury technicznej;

8)uwzględniono potrzeby obronności i bezpieczeństwa państwa poprzez uzgodnienie projektu planu miejscowego z organami wojskowymi, ochrony granic oraz bezpieczeństwa publicznego;

9)uwzględniono potrzeby interesu publicznego poprzez m. in.:

- ustalenie przeznaczenia terenu zgodnego z polityką przestrzenną gminy,

- dopuszczenie lokalizacji inwestycji celu publicznego,

10)uwzględniono potrzeby w zakresie rozwoju infrastruktury technicznej, w szczególności sieci szerokopasmowych poprzez m. in.:

- określenie zasad modernizacji, rozbudowy i budowy systemów komunikacji i infrastruktury technicznej,

- dopuszczenie lokalizacji sieci i urządzeń infrastruktury technicznej w obrębie poszczególnych terenów objętych planem;

11)uwzględniono zapewnienie udziału społeczeństwa w pracach nad miejscowym planem zagospodarowania przestrzennego, w tym przy użyciu środków komunikacji elektronicznej poprzez:

- zamieszczanie ogłoszeń i obwieszczeń o przystąpieniu do opracowania planu miejscowego oraz wyłożeniu planu do publicznego wglądu w urzędzie miejskim, na tablicy ogłoszeń, w prasie lokalnej oraz na stronach internetowych miasta,

- zebranie wniosków do planu,

- przeprowadzenie wyłożeń do publicznego wglądu oraz organizację w tym okresie dyskusji publicznych, a także zbieranie uwag do planu,

- rozpatrywanie wniosków i uwag nadsyłanych do planu;

12)uwzględniono zachowanie jawności i przejrzystości procedur planistycznych poprzez:

- zamieszczanie ogłoszeń i obwieszczeń o przystąpieniu do opracowania planu miejscowego oraz wyłożeniu planu do publicznego wglądu w urzędzie miejskim, na tablicy ogłoszeń, w prasie lokalnej oraz na stronach internetowych miasta,

- umożliwienie dostępu do dokumentacji planistycznej zgodnie z obowiązującymi przepisami;

13)uwzględniono potrzebę zapewnienia odpowiedniej ilości i jakości wody, do celów zaopatrzenia ludności poprzez ustalenie zaopatrzenia w wodę z sieci wodociągowej.

Tereny przeznaczone pod zabudowę, wyznaczone w miejscowym planie zagospodarowania przestrzennego, znajduje się w obrębie jednostki osadniczej miasta Murowana Goślina.

Rozmieszczenie poszczególnych funkcji wynika z ustaleń studium uwarunkowań i kierunków zagospodarowania przestrzennego gminy Murowana Goślina, zatwierdzonego uchwałą nr XXXIII/321/2009 Rady Miejskiej w Murowanej Goślinie z dnia 28 września 2009 r. ze zmianami, które zostały rozwinięte i uszczegółowione w zapisach planu miejscowego. Według wskazań studium obszar objęty planem to tereny zabudowy mieszkaniowej jednorodzinnej oraz zabudowy zagrodowej z dopuszczeniem usług, tereny zabudowy mieszkaniowej wielorodzinnej z dopuszczeniem usług, tereny usług, tereny usług centrotwórczych oraz obiektów handlowych i tereny zabudowy techniczno-produkcyjnej.

Teren opracowania planu jest wyposażony w sieci infrastruktury technicznej. Dodatkowo, poprzez dopuszczenie robót budowlanych w zakresie sieci i obiektów infrastruktury technicznej, w tym w szczególności sieci: wodociągowej, kanalizacyjnej, elektroenergetycznej i telekomunikacyjnej zabezpieczono możliwość rozwoju infrastruktury technicznej, w tym potrzebę zapewnienia odpowiedniej ilości i jakości wody. Projekt miejscowego planu zagospodarowania przestrzennego został pozytywnie zaopiniowany przez gestorów sieci.

Teren opracowania planu obsługiwany jest przez transport publiczny. W jego sąsiedztwie przebiega trasa linii autobusowej.

Zgodność z wynikami analizy, o której mowa w art. 32 ust. 1 ustawy z dnia 27 marca 2003 r. o planowaniu i zagospodarowaniu przestrzennym.

W „Analizie zmian w zagospodarowaniu przestrzennym gminy Murowana Goślina”, której wyniki zostały zawarte w uchwale Rady Miejskiej w Murowanej Goślinie Nr LXIX/640/2024 z dnia 19 marca 2024 r., wskazano na potrzebę sporządzania miejscowych planów zagospodarowania przestrzennego. Z punktu widzenia potrzeb gminy uważa się za zasadne uchwalenie planu miejscowego w celu wyznaczenia nowych terenów mieszkaniowej jednorodzinnej z usługami, terenów zabudowy mieszkaniowej wielorodzinnej, terenów zabudowy usługowej, terenu rozmieszczenia obiektów handlowych o powierzchni sprzedaży powyżej 2000 m², terenu obiektów produkcyjnych, składów i magazynów lub zabudowy usługowej oraz terenów zieleni urządzonej. Uchwalenie planu miejscowego dla omawianego terenu będzie zatem zgodne z wynikami ww. analizy.

Zasady uniwersalnego projektowania

W projekcie planu miejscowego uwzględniono zasady uniwersalnego projektowania poprzez ustalenie przeznaczenia oraz wprowadzenie parametrów i wskaźników kształtowania zabudowy oraz zagospodarowania terenu, biorąc pod uwagę konieczność uwzględnienia przepisów odrębnych na etapie projektowania i realizacji wszelkich obiektów budowlanych w granicach obszaru objętego planem.

Wpływ ustaleń planu na finanse publiczne.

Zgodnie z przeprowadzoną prognozą skutków finansowych uchwalenia miejscowego planu zagospodarowania przestrzennego, realizacja zapisów uchwały spowoduje wzrost wpływów z podatku od gruntów i od powierzchni użytkowych budynków, wynikający ze zmiany przeznaczenia gruntów rolnych na tereny terenów zabudowy mieszkaniowej jednorodzinnej z usługami, tereny zabudowy mieszkaniowej wielorodzinnej, tereny zabudowy usługowej, terenu rozmieszczenia obiektów handlowych o powierzchni sprzedaży powyżej 2000 m², teren obiektów produkcyjnych, składów i magazynów lub zabudowy usługowej oraz terenów zieleni urządzonej. Z tytułu uchwalenia planu miejscowego nastąpi konieczność przejęcia i realizacji drogi publicznej klasy dojazdowej stanowiącej inwestycję celu publicznego o znaczeniu lokalnym.