


Mapa z lokalizacją działki nr 764/4, obręb Murowana Goślina

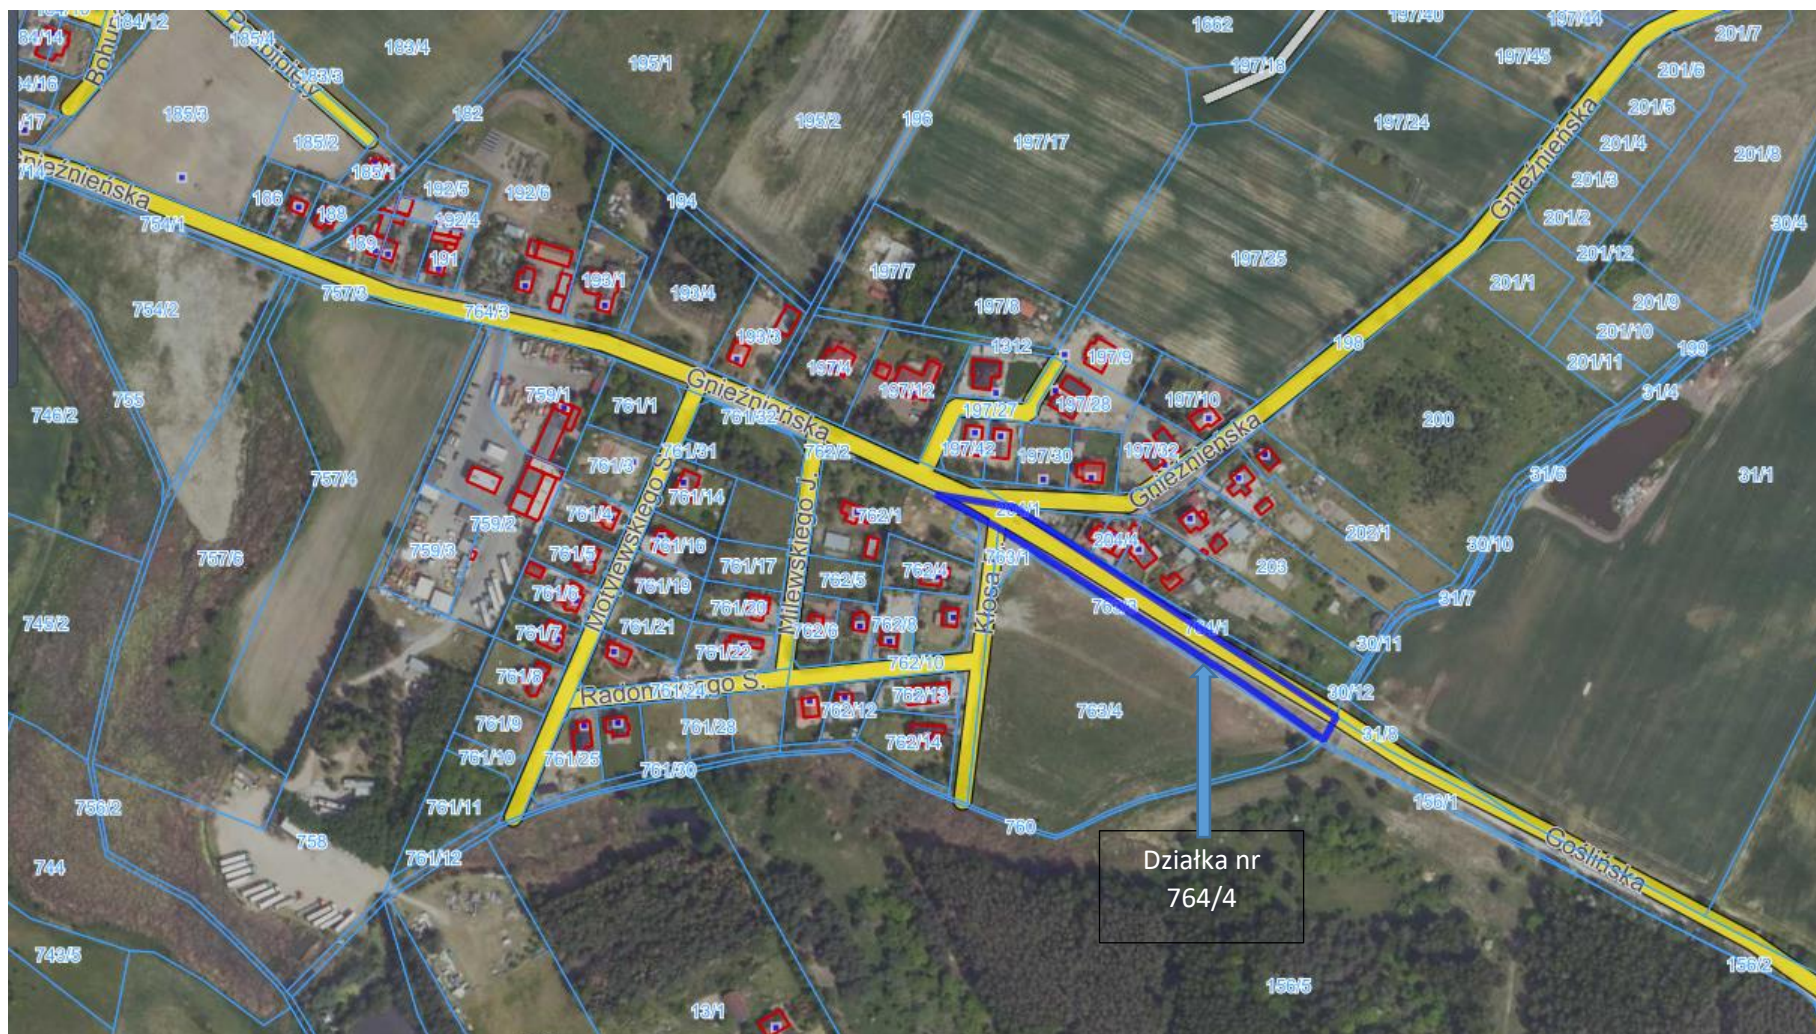

**Z up. Burmistrza**  
Marcin Buliński  
Zastępca Burmistrza