


SCHEMAT PRZYKŁADOWEGO UKŁADU KONTROLNEGO INDYWIDUALNEGO SYSTEMU OCZYSZCZANIA ŚCIEKÓW Z WYKORZYSTANIEM DRENAŻU ROZSĄCZAJĄCEGO

RZUT Z GÓRY

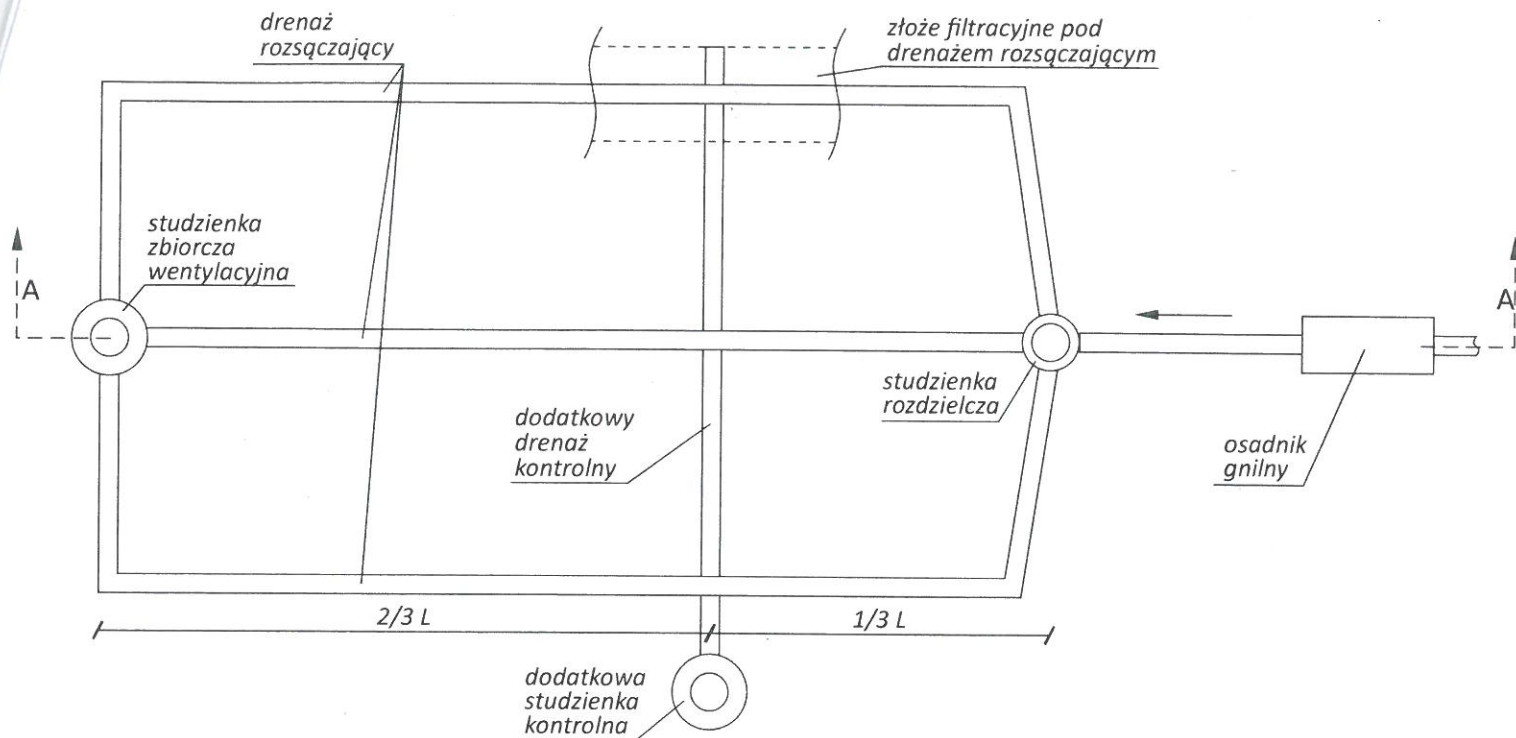

A-A

