


MIEJSCOWY PLAN ZAGOSPODAROWANIA PRZESTRZENNEGO

"ORLA I KOBYLEC W REJONIE DROGI WOJEWÓDZKIEJ NR 190"

ZAŁĄCZNIK NR 1 DO UCHWAŁY NR RADY GMINY WĄGROWIEC Z DNIA R..
DZIENNIK URZĘDOWY WOJEWÓDZTWA WIELKOPOLSKIEGO Z DNIA POZ.

OBSZAR "A"

WYRYS ZE STUDIUM UWARUNKOWAŃ I KIERUNKÓW
ZAGOSPODAROWANIA PRZESTRZENNEGO
GMINY WĄGROWIEC Z OZNACZENIEM GRANIC
OBSZARU OBJĘTEGO PLANEM
SKALA 1:10 000

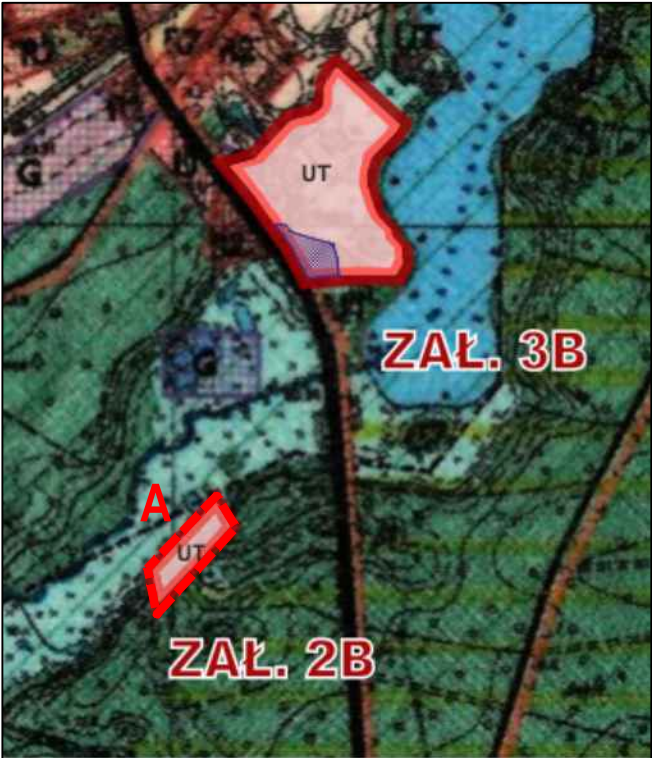

- UŻYTKOWANIE TERENÓW**
- TERENY LASÓW
 - TERENY UPRAW ROLNYCH
 - TERENY ŁĄK I PASTWISK
 - WODY OTWARTE
 - ZABUDOWA MIESZKANIOWA
 - TERENY USŁUG
 - TERENY BAZ, PRZEMYSŁU I SKŁADÓW
- WIELOFUNKCYJNE TERENY ROZWOJOWE JEDNOSTEK OSADNICZYCH**
- R1-osrodków dynamicznego rozwoju
 - R2-osrodków dużych możliwości rozwojowych
 - R3-osrodków umiarkowanego rozwoju
 - R4-jednostek elementarnego rozwoju
 - G-tereny działalności gospodarczej, przemysłu, baz i składów
 - UT-usługi turystyki
- KOMUNIKACJA**
- KDW-drogi wojewódzkie
 - KDP-drogi powiatowe
 - KDG-drogi gminne
 - linia kolejowa
- GRANICA ZMIANY STUDIUM**
- TEREN USŁUG TURYSTYKI, REKREACJI
 - I ZAMIESZKANIA ZBIOROWEGO
 - STANOWISKO ARCHEOLOGICZNE
 - WPISANE DO REJESTRU ZABYTKÓW
 - GRANICA OBSZARU OBJĘTEGO PLANEM

