

MIEJSCOWY PLAN ZAGOSPODAROWANIA PRZESTRZENNEGO "RGIELSKO - MARINA"

ZAŁĄCZNIK NR 1 DO UCHWAŁY NR RADY GMINY WĄGROWIEC Z DNIA R..
DZIENNIK URZĘDOWY WOJEWÓDZTWA WIELKOPOLSKIEGO Z DNIA POZ.

OZNACZENIA

OZNACZENIA STANOWIĄCE OBOWIAZUJĄCE USTALENIA PLANU

- GRANICA OBSZARU OBJĘTEGO PLANEM
- LINIE ROZGRANICZAJĄCE TERENY O RÓŻNYM PRZEZNACZENIU LUB RÓŻNYCH ZASADACH ZAGOSPODAROWANIA
- NIEPRZEKRACZALNE LINIE ZABUDOWY

- UT TERENY USŁUG TURYSTYKI I REKREACJI
- KDW TERENY DRÓG WEWNĘTRZNYCH
- KP TEREN PARKINGU


OZNACZENIA O CHARAKTERZE INFORMACYJNYM

- 22 LINIE WYMIAROWE [m]

SKALA 1:1000

0 10 20 30 40 50 m

WYRYS ZE STUDIUM UWARUNKOWAŃ I KIERUNKÓW ZAGOSPODAROWANIA PRZESTRZENNEGO GMINY WĄGROWIEC Z OZNACZENIEM GRANIC OBSZARU OBJĘTEGO PLANEM SKALA 1:10 000

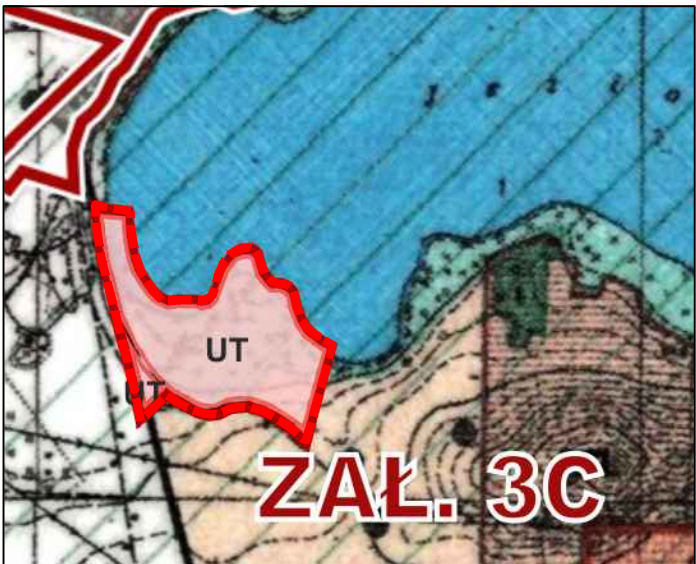

UŻYTKOWANIE TERENÓW

- TERENY LASÓW
- TERENY UPRAW ROLNYCH
- TERENY ŁĄK I PASTWISK
- WODY OTWARTE
- ZABUDOWA MIESZKANIOWA
- TERENY USŁUG
- TERENY KAZ. PRZEMYSŁU I SKŁADÓW

WIELOFUNKCYJNE TERENY ROZWOJOWE JEDNOSTEK OSADNICZYCH

PLAN TERENÓW ROZWOJOWYCH ORAZ ISTNĄCEGO ZABUDOWANIA Z OKREŚLONYMI GRANICAMI WODNYMI

GRANICA OPRACOWANIA

TERENY USŁUG TURYSTYKI, REKREACJI I ZAMIESZKANIA ZBIOROWEGO

GRANICA OBSZARU OBJĘTEGO PLANEM

