


ZMIANA STUDIUM UWARUNKOWAŃ I KIERUNKÓW ZAGOSPODAROWANIA PRZESTRZENNEGO GMINY WĄGROWIEC NA OBSZARZE MIEJSCOWOŚCI ŁĘGOWO

SKALA 1:5 000

Rysunek zmiany studium




ZAŁĄCZNIK NR 2C DO UCHWAŁY
NR.....
RADY GMINY WĄGROWIEC
Z DNIA.....

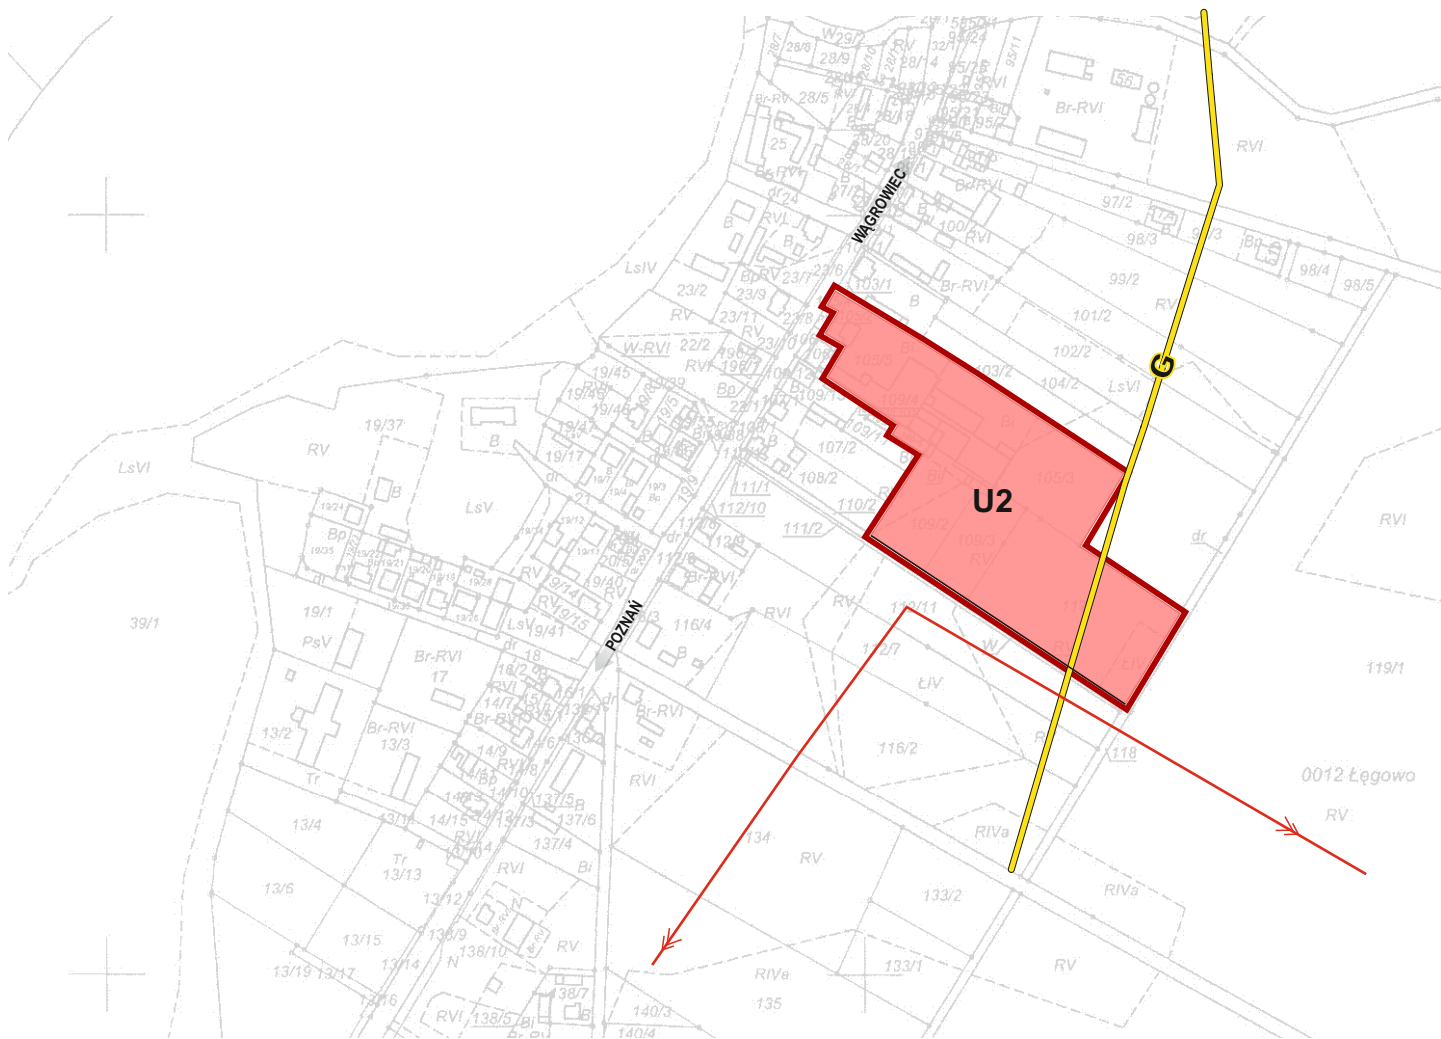

OZNACZENIA:



Granica opracowania

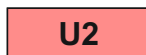

Teren zabudowy usługowej, z dopuszczeniem zabudowy produkcyjnej, składów i magazynów



Gazociąg wysokiego ciśnienia Ø 100



Linia energetyczna 110 kV