



PRZĘKRÓJ A–A
skala 1: 20

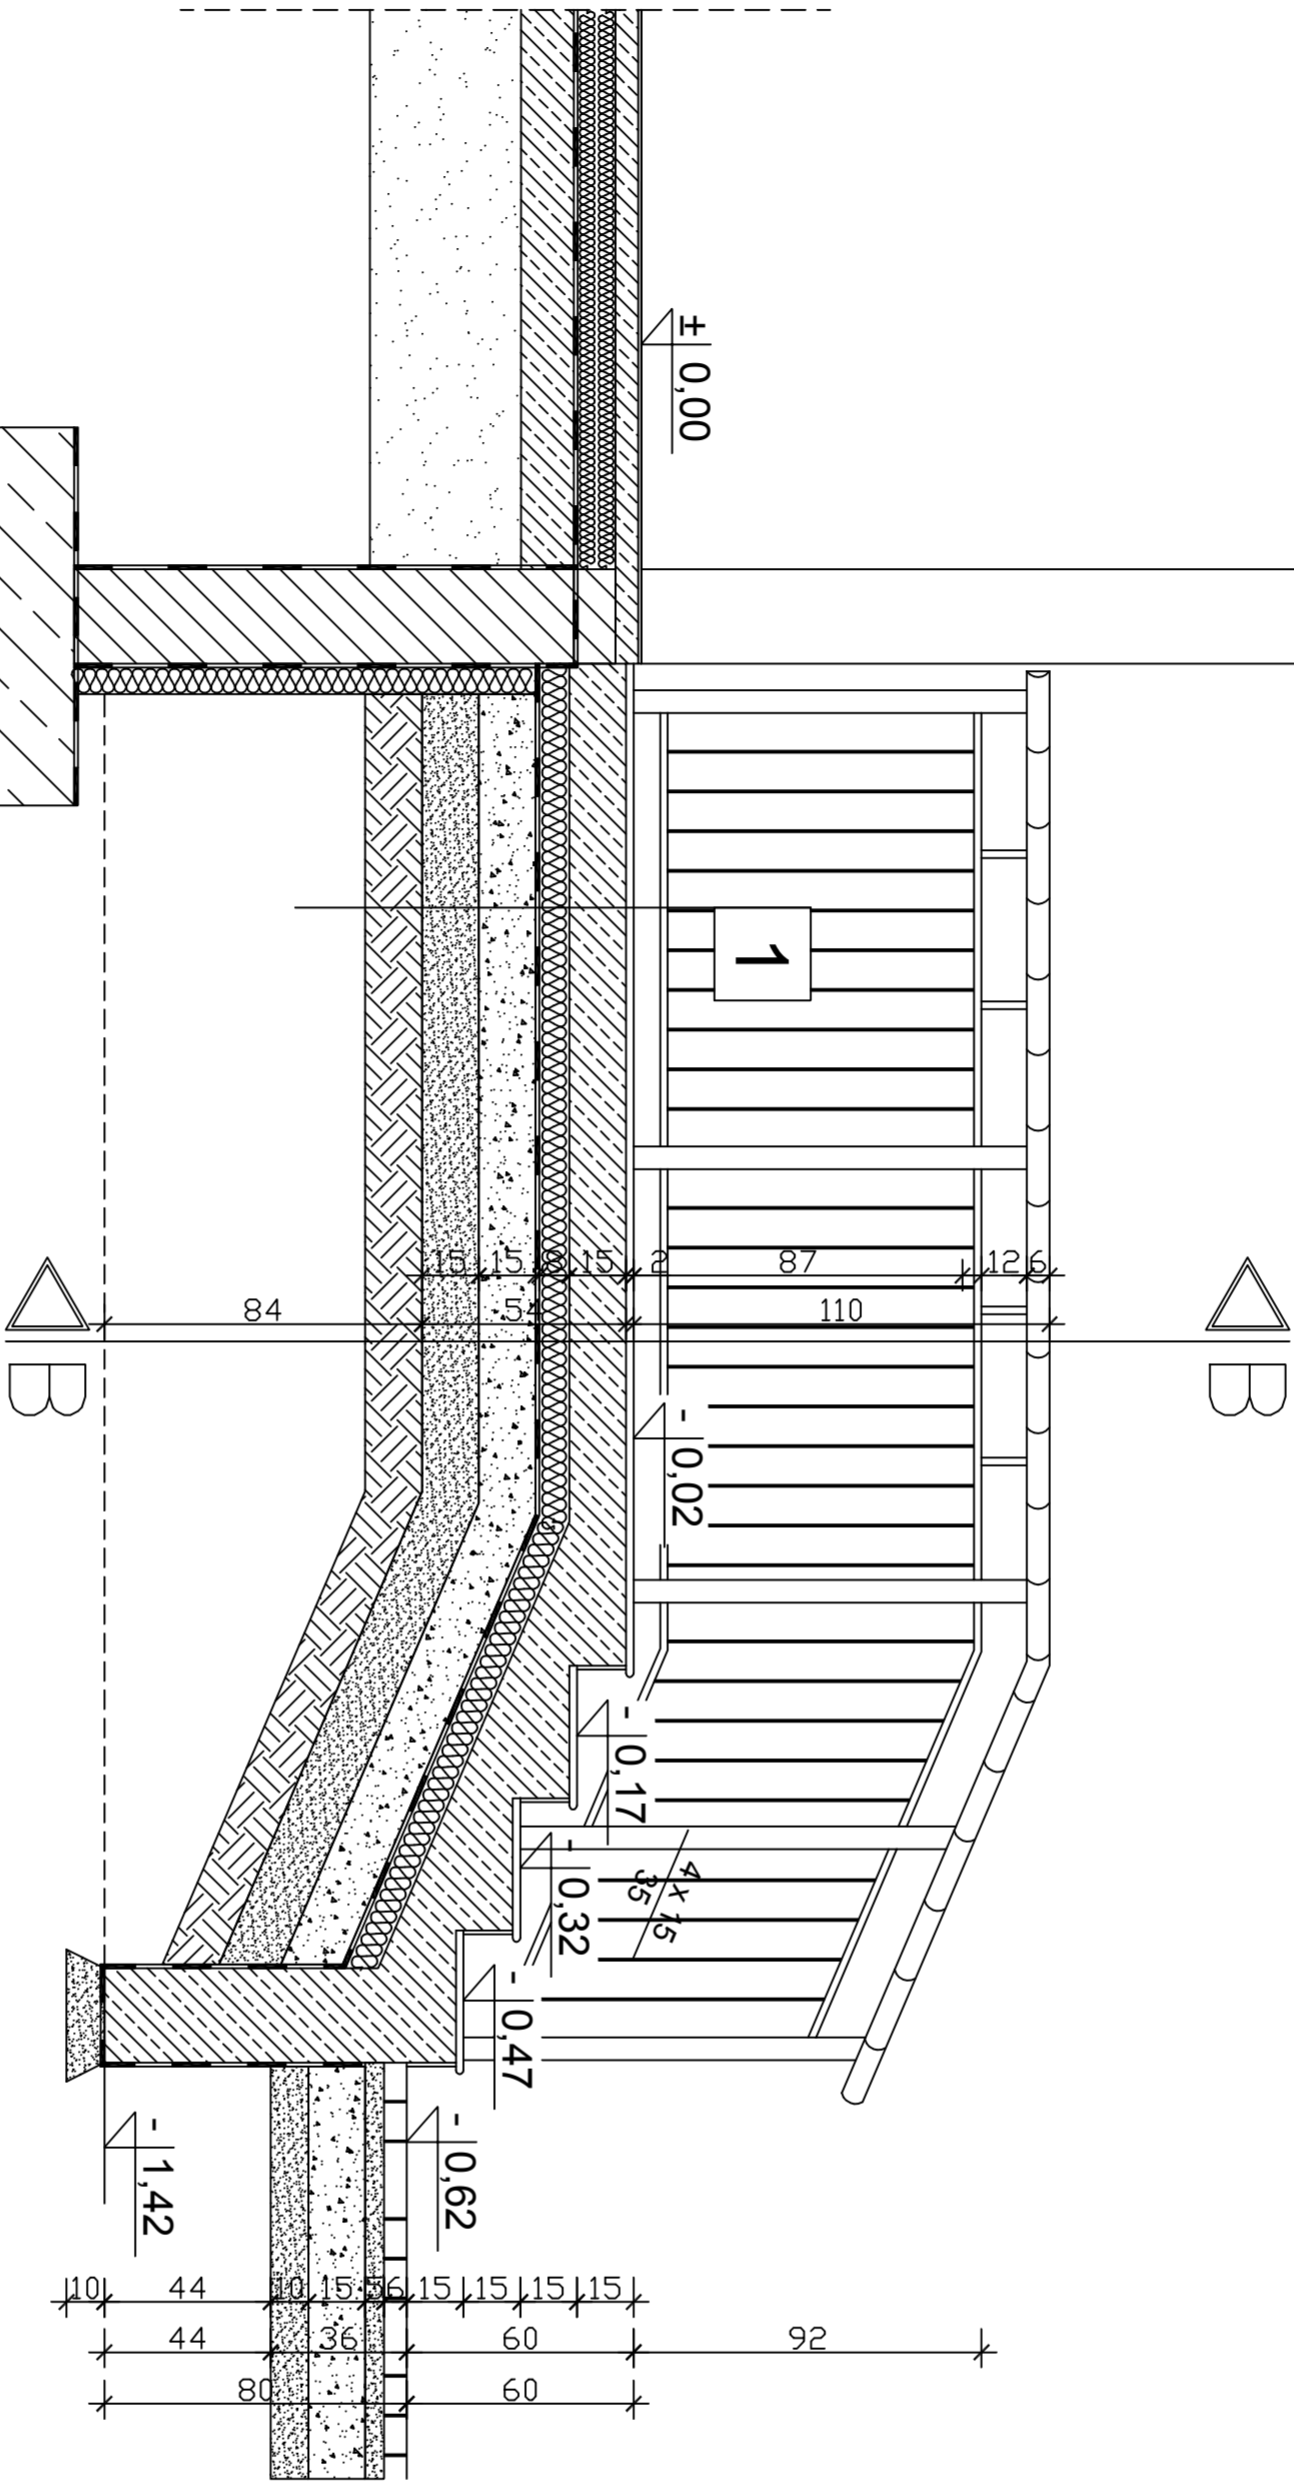

PRZĘKRÓJ B–B
skala 1: 20

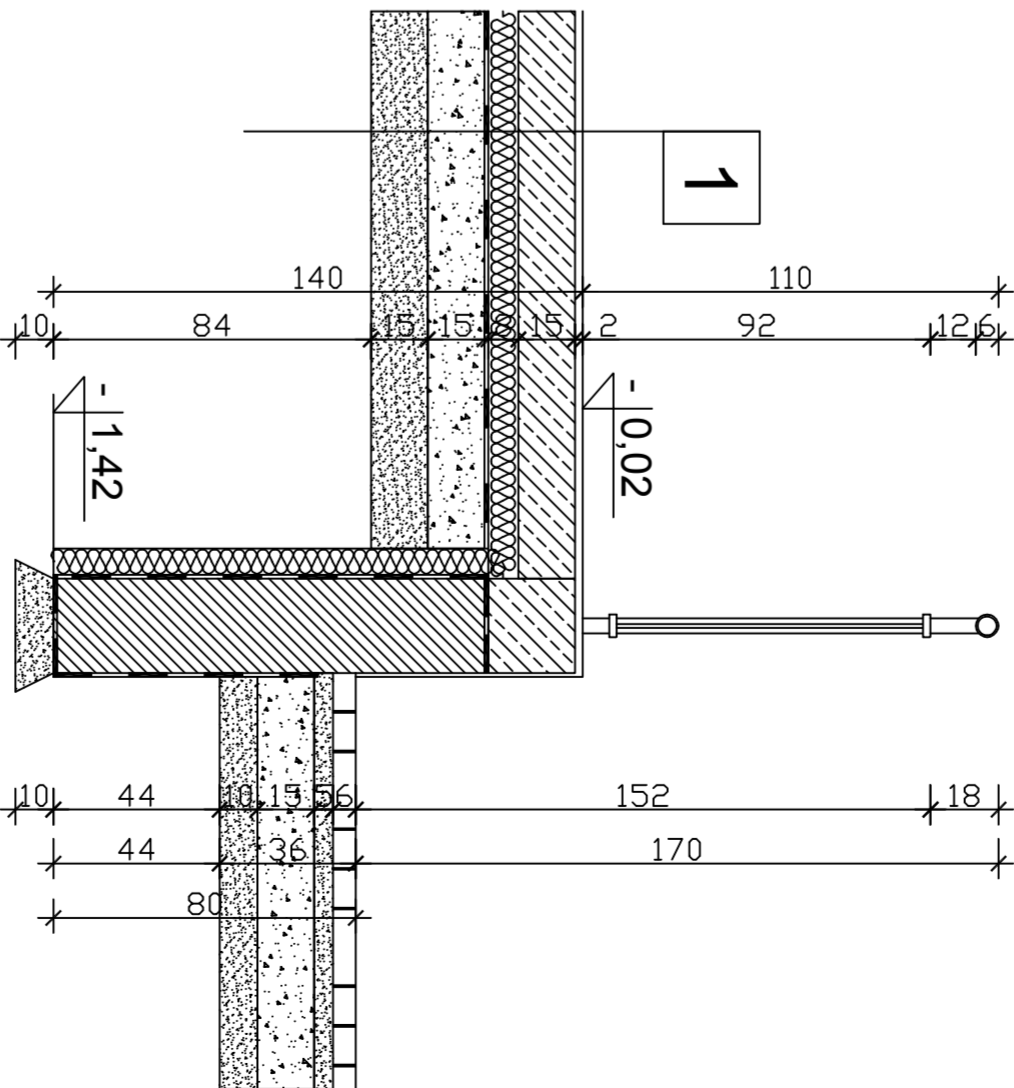

Przekrój 1
Płytki klinkierowe
Płyta betonowa B-20 gr. 15cm zbrojona siatką górą i dołem z prętów Ø8 o oczkach 15x15cm
Styropian ekstrudowany gr. 8cm
2x papa asfaltowa bez wypełniacza 400/1200 na lepiku
Podbudowa tłuczniowa gr. 15cm
Podsypka piasek zagęszczony gr. 15cm

W.D.I. spółka z o.o.			
WYKONAWSTWO - DOKUMENTACJA - INWESTYCJE			
ul. Częstochowska 95a 62-800 KALISZ			
Przebieg	Przebieg przez schody zewnętrzne	skala	P.W.
Adres	ul. Poznańska 7, Leśno, gm. Wągrowiec, działka o nr geod. 647	1: 20	
Brutto	Architektoniczna	Nr upr.	Projekt
Projektant	mgr inż. arch. Przemysław Stupieński	393/70	
Asystent proj.	mgr inż. Marcin Włodarczyk		
Kier. projekt.	inż. Eugeniusz Dutkiewicz	20/88	