

MIEJSCOWY PLAN ZAGOSPODAROWANIA PRZESTRZENNEGO W MIEJSCOWOŚCI WIATROWO

"OSIEDLE NAŁĘCZYN - POŁUDNIE"

ZAŁĄCZNIK NR 1 DO UCHWAŁY NR R. RADY GMINY WĄGROWIEC Z DNIA
DZIENNIK URZĘDOWY WOJEWÓDZTWA WIELKOPOLSKIEGO Z DNIA POZ.

OZNACZENIA

OZNACZENIA STANOWIĄCE OBOWIAZUJĄCE USTALENIA PLANU

- GRANICA OBSZARU OBJĘTEGO PLANEM
- LINIE ROZGRANICZAJĄCE TERENY O RÓŻNYM PRZEZNACZENIU LUB RÓŻNYCH ZASADACH ZAGOSPODAROWANIA
- NIEPRZEKRACZALNA LINIA ZABUDOWY

- ML** TERENY ZABUDOWY REKREACJI INDYWIDUALNEJ
- KDW** TERENY DRÓG WEWNĘTRZNYCH


OZNACZENIA O CHARAKTERZE INFORMACYJNYM

- ORIENTACYJNE LINIE PODZIAŁÓW WEWNĘTRZNYCH
- 22 LINIE WYMIAROWE (m)

OBSZAR OBJĘTY PLANEM POŁOŻONY JEST W ZASIĘGU:
- OBSZARU CHRONIONEGO KRAJÓBRAZU "DOLINA WIELNY I RYNNIA GÓLANIECKO-WĄGROWIECKA"
- STREFY OCHRONY KONSERWATORSKIEJ STANOWISK ARCHEOLOGICZNYCH
- GŁÓWNEGO ZBIORNIKA WÓD PODZIEMNYCH NR 143

SKALA 1:1000
0 10 20 30 40 50 m

WYRYS ZE STUDIUM UWARUNKOWAŃ I KIERUNKÓW
ZAGOSPODAROWANIA PRZESTRZENNEGO
GMINY WĄGROWIEC Z OZNACZENIEM GRANIC OBSZARU
OBJĘTEGO PLANEM
SKALA 1:10 000

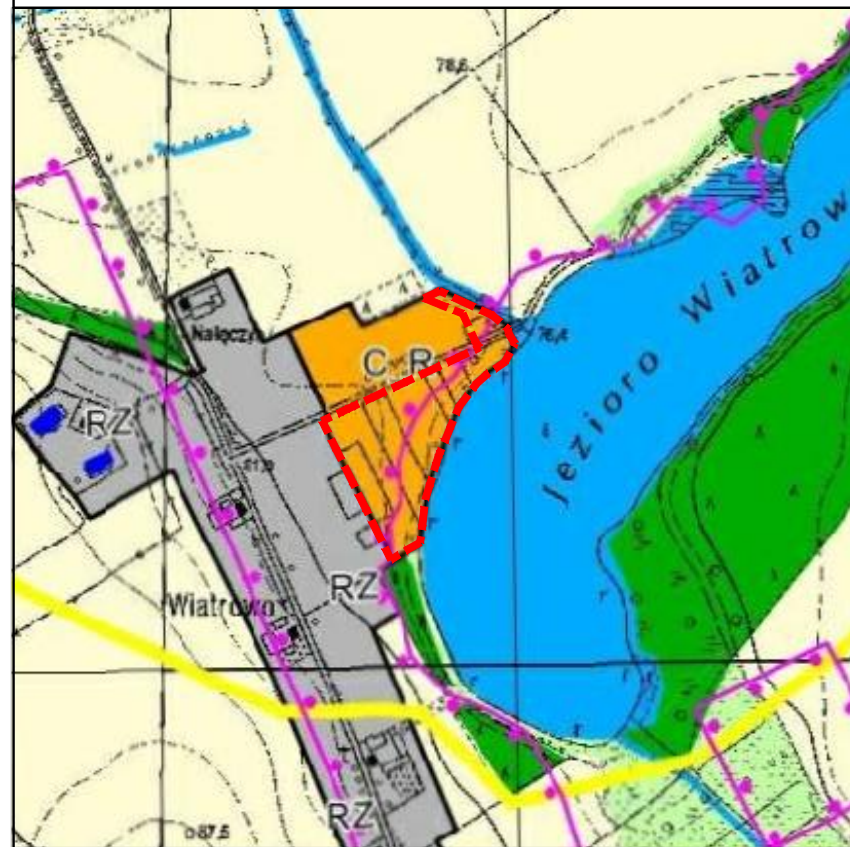

OBJAŚNIENIA:

- TERENY ROLNICZE
- TERENY LASÓW
- TERENY ŁĄK I PASTWISK
- TERENY PRZEZNACZONE DO ZABUDOWY:
 - C_R - TERENY ZABUDOWY LETNISKOWEJ
- FORMY OCHRONY ZABYTKÓW NIEMUCHOMYCH:
 - GRANICE STREF ARCHEOLOGICZNEJ OCHRONY KONSERWATORSKIEJ
 - GRANICA OBSZARU OBJĘTEGO PLANEM

