


MIEJSCOWY PLAN ZAGOSPODAROWANIA PRZESTRZENNEGO "OPORZYN"

ZAŁĄCZNIK NR 1 DO UCHWAŁY NR/.../..... RADY GMINY WĄGROWIEC Z DNIA R.
DZIENNIK URZĘDOWY WOJEWÓDZTWA WIELKOPOLSKIEGO Z DNIA POZ.

WYRYS ZE STUDIUM UWARUNKOWAŃ I KIERUNKÓW ZAGOSPODAROWANIA PRZESTRZENNEGO GMINY WĄGROWIEC Z OZNACZENIEM GRANIC OBSZARU OBJĘTEGO PLANEM
SKALA 1:20 000

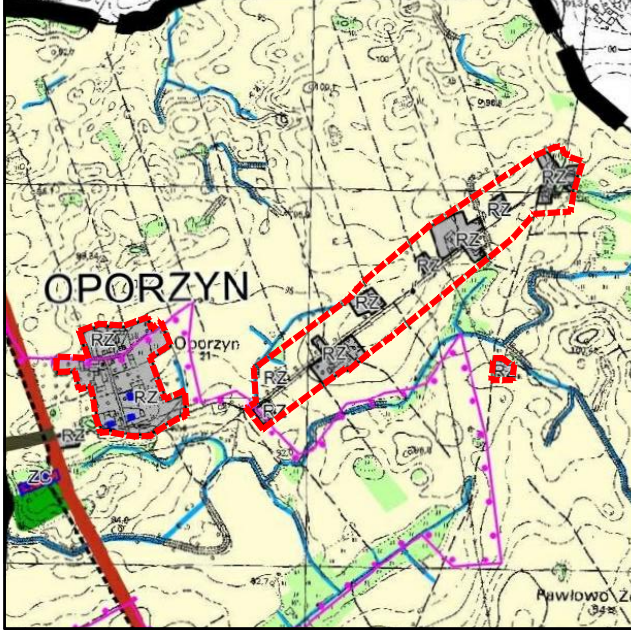

OBSZAR PLANU:
TERENY WÓD POWIERZCHNIOWYCH ŚRODLĄDOWYCH
TERENY ROLNICZE
TERENY LASÓW
TERENY ŁĄK I PASTWISKÓW
TERENY PRZEZNACZONE DO ZABUDOWY:
RZ - TERENY WIELOFUNKCYJNEJ ZABUDOWY WIEJSKIEJ POZA ZWARTYMI JEDNOSTKAMI OSADNICZYMI
TERENY KOMUNIKACJI:
(oznaczenia w granicach administracyjnych m.Wągrowca są informacyjne)
DROGI KLASY GŁÓWNEJ
FORMY OCHRONY ZABYTKÓW NIEMUCHYCH:
GRANICE STREF ARCHEOLOGICZNEJ OCHRONY KONSERWATORSKIEJ
GRANICA OBSZARU OBJĘTEGO PLANEM

OZNACZENIA

OZNACZENIA STANOWIACE OBOWIAZUJĄCE USTALENIA PLANU

- GRANICA OBSZARU OBJĘTEGO PLANEM
- LINIE ROZGRANICZAJĄCE TERENY O RÓŻNYM PRZEZNACZENIU LUB RÓŻNYCH ZASADACH ZAGOSPODAROWANIA
- NIEPRZEKRACZALNA LINA ZABUDOWY
- STREFA OCHRONY KONSERWATORSKIEJ STANOWISK ARCHEOLOGICZNYCH
- OBIEKTY ZABYTKOWE UJĘTE W GMINNEJ EWIDENCJI ZABYTKÓW
- RM** TERENY ZABUDOWY ZAGRODOWEJ W GOSPODARSTWACH ROLNYCH, HODOWLANIACH I OGRODNICTWACH
- RM/U** TERENY ZABUDOWY ZAGRODOWEJ W GOSPODARSTWACH ROLNYCH, HODOWLANIACH I OGRODNICTWACH ORAZ ZABUDOWY USŁUGOWEJ
- U/ZP** TEREN ZABUDOWY USŁUGOWEJ I ZIELENI URZĄDZONEJ
- KD-D** TERENY DRÓG PUBLICZNYCH KLASY DOJAZDOWEJ
- KDW** TERENY DRÓG WEWNĘTRZNYCH

OZNACZENIA O CHARAKTERZE INFORMACYJNYM

- GRANICA GŁÓWNEGO ZBIORNIKA WÓD PODZIEMNYCH NR 143
- ORIENTACYJNA LOKALIZACJA ZBIORNIKA WODNEGO
- PASY TECHNICZNE NAPOWIETRZNYCH LINII ELEKTROENERGETYCZNYCH ŚREDNIEGO NAPIĘCIA
- LINE WYMIAROWE [m]

SKALA 1:2000
0 20 40 60 80 100 m

