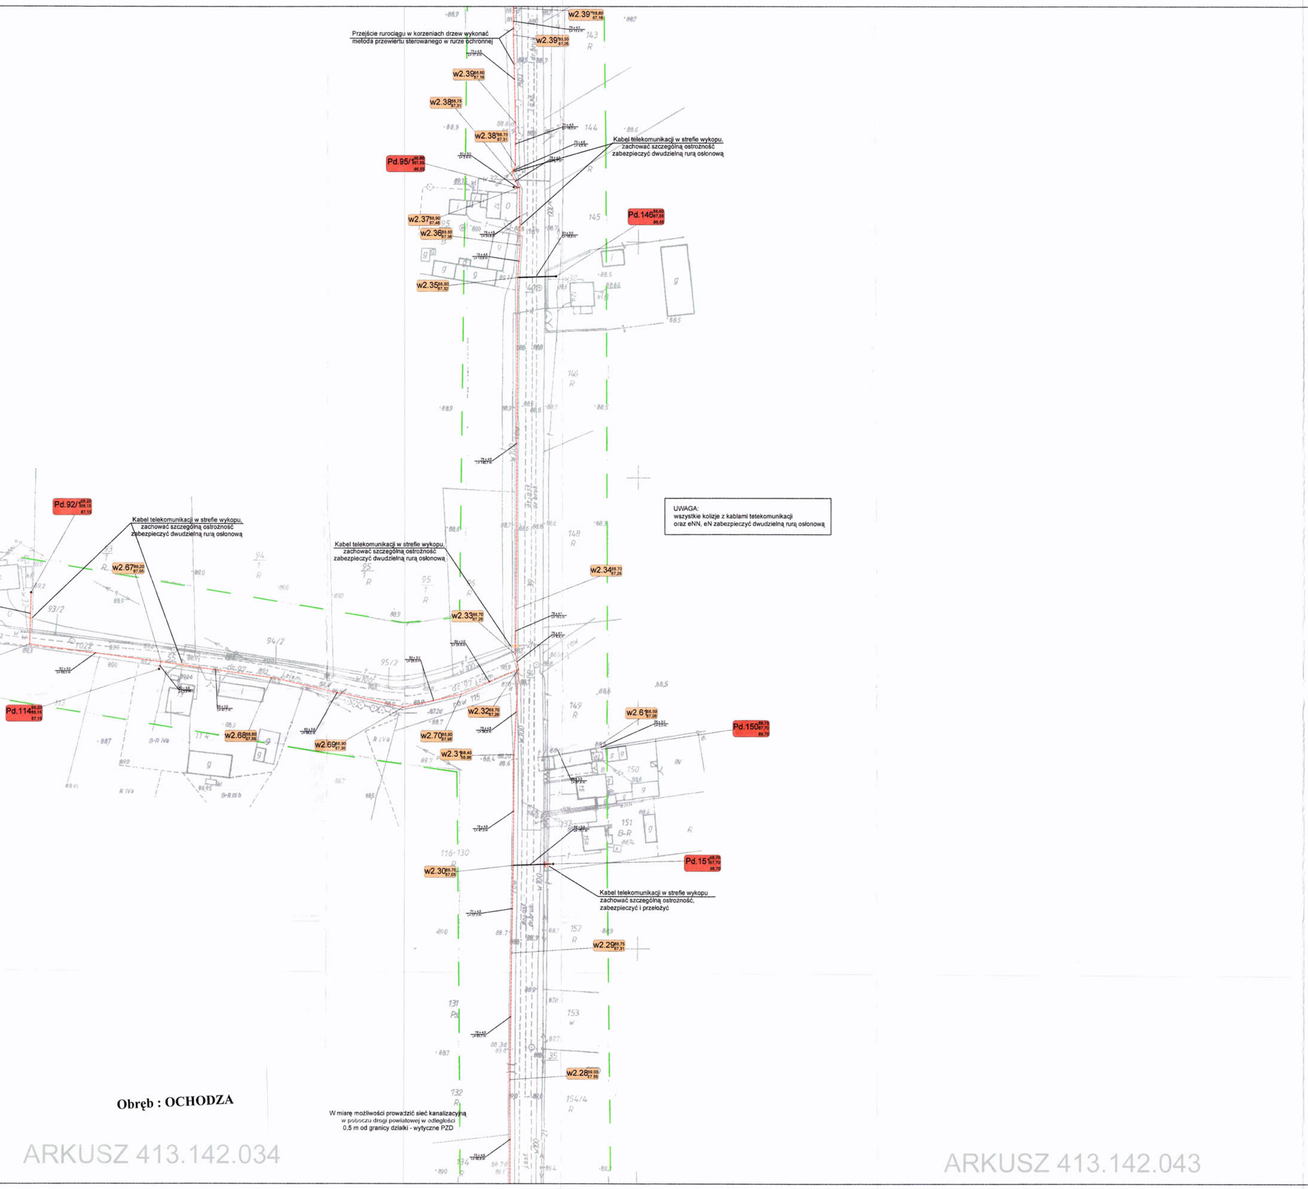

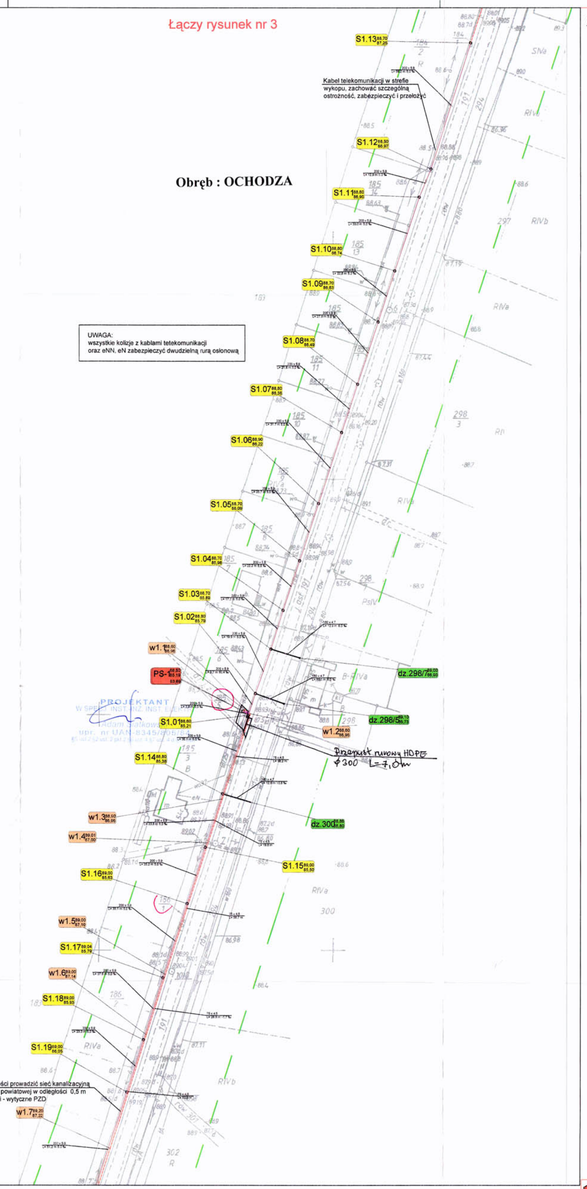

Oznaczenia

- Projektowana kanalizacja sanitarna grawitacyjna
- Projektowana kanalizacja sanitarna tłoczna
- Projektowane przykanaliki kanalizacji sanitarnej
- Kabel elektryczny
- Zasięg opracowania
- Studnia kanalizacyjna na sieci
- Studnia kanalizacyjna przyłączeniowa
- Węzeł na sieci ciśnieniowej
- Pompownia ścieków
- Przydomowa pompownia ścieków

Rozmieszczenie arkuszy rysunkowych .

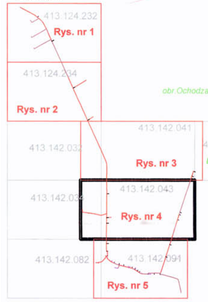

STAROSTA WĄGROWIECKI
Powiatowy Ośrodek Dokumentacji Geodezyjnej i Kartograficznej
ul. Kościuszki 15, 62-100 WĄGROWIEC
W obszarze ewidencyjnym linia
dokumentu aktualnej treści mapy zasadniczej.
Dokumenty z pomiaru uregulowanego przyjęto do zasobu powiatowego w dniu 2010
i zaewidencjonowano pod nr 508-40/2010
Niniejsza data nie służy do celów prawnych.
Przekazanie obiekty budowlane wymagające potwierdzenia na bieżącą podkładzie wymienione i inwentaryzacji powykonawczej przez jednostki uprawnione do wykonywania prac geodezyjnych.
Wągrowiec, dnia 2010 -12- 7 7

STAROSTA WĄGROWIECKI
Powiatowy Ośrodek Dokumentacji Geodezyjnej i Kartograficznej
ul. Kościuszki 15, 62-100 WĄGROWIEC
Reprodukowanie, rozpowszechnianie i rozpowszechnianie niniejszego dokumentu wymaga zezwolenia, o którym mowa w art. 18 ustawy z dnia 17 maja 1989 r. - Prawo geodezyjne i kartograficzne (Dz.U. Nr 30, poz. 163, z późniejszymi zmianami).
Wągrowiec, dnia 2010 -12- 2 2

URZĄD NIEJSKI W WĄGROWCU
OŚRODEK DOKUMENTACJI GEODEZYJNEJ I KARTOGRAFICZNEJ
Przyjęto do państwowego zasobu geodezyjnego i kartograficznego
3.01.1997
508-034
(P.ustawy, art.12 i art.40 ust. 2 ustawy z dnia 17 maja 1989 r. - Prawo geodezyjne i kartograficzne - Dz. U. Nr 30, poz. 163, z 93, poz. 241)
z up. STAROSTY
KIEROWNIK WYDZIAŁU
STAROSTA WĄGROWIECKI

Kopia Mapy Zasadniczej
Nr L.dz. 2132/2010
Nr KERG 508-40/2010
Stan aktualny na dzień 15.12.2010 r
W oznaczonym zasięgu
Wykazane na mapie granice działek są granicami ewidencyjnymi. Nie wyklucza się istnienia w terenie innych nie wykazanych na niniejszej mapie urządzeń podziemnych, które nie były zgłoszone do inwentaryzacji lub o których brak jest informacji w instytucjach branżowych

Wykonawca: Biuro Usług Geodezyjnych
PAWEŁ ŁOCHYŃSKI
GEODETA BIURO USŁUG GEODEZYJNYCH

URZĄD NIEJSKI W WĄGROWCU
OŚRODEK DOKUMENTACJI GEODEZYJNEJ I KARTOGRAFICZNEJ
Przyjęto do państwowego zasobu geodezyjnego i kartograficznego
3.01.1997
508-033
(P.ustawy, art.12 i art.40 ust. 2 ustawy z dnia 17 maja 1989 r. - Prawo geodezyjne i kartograficzne - Dz. U. Nr 30, poz. 163, z 93, poz. 241)
z up. STAROSTY
KIEROWNIK WYDZIAŁU
STAROSTA WĄGROWIECKI

N

AUTORSKA PRACOWNIA INŻYNIERII SANITARNEJ "APIS"
64-920 PIŁA, ul. Kondratowicza 6, tel: (067) 212-00-88, e-mail: apis@apis.piła.pl

Inwestor	Gminny Zakład Gospodarki Komunalnej i Mieszkaniowej w Wągrowcu 62 - 100 Wągrowiec, ul. Janowicka 98A
Obiekt	Kanalizacja sanitarna we wsi Ochodza gm. Wągrowiec, woj. wielkopolskie
Temat	Budowa kanalizacji sanitarnej dla wsi Ochodza.

Branża	Sanitarna	Stadium	Projekt Budowlany
Stanowisko:	Imię i nazwisko	Nr uprawnień bud.	Podpis
Projektował:	mgr inż. Grzegorz Rodziewicz	WKRO/43/POOS/12	
Opracował:	mgr inż. Kamila Leszys		
Sprawdził:	mgr inż. Helena Rodziewicz	WKRO/14/POOS/06	
Treść rys.	Projekt zagospod. terenu	Skala 1:1000	Data 2012-10-02
		Nr rys 4	Index: 1

PZP. 6739.732.2012
z dnia 22.02.2013.