


"Budowa placu zabaw przy przedszkolu w Pawłowie Żońskim"



- urządzenia przewidziane do montażu w ramach zamówienia



- nawierzchnia bezpieczna

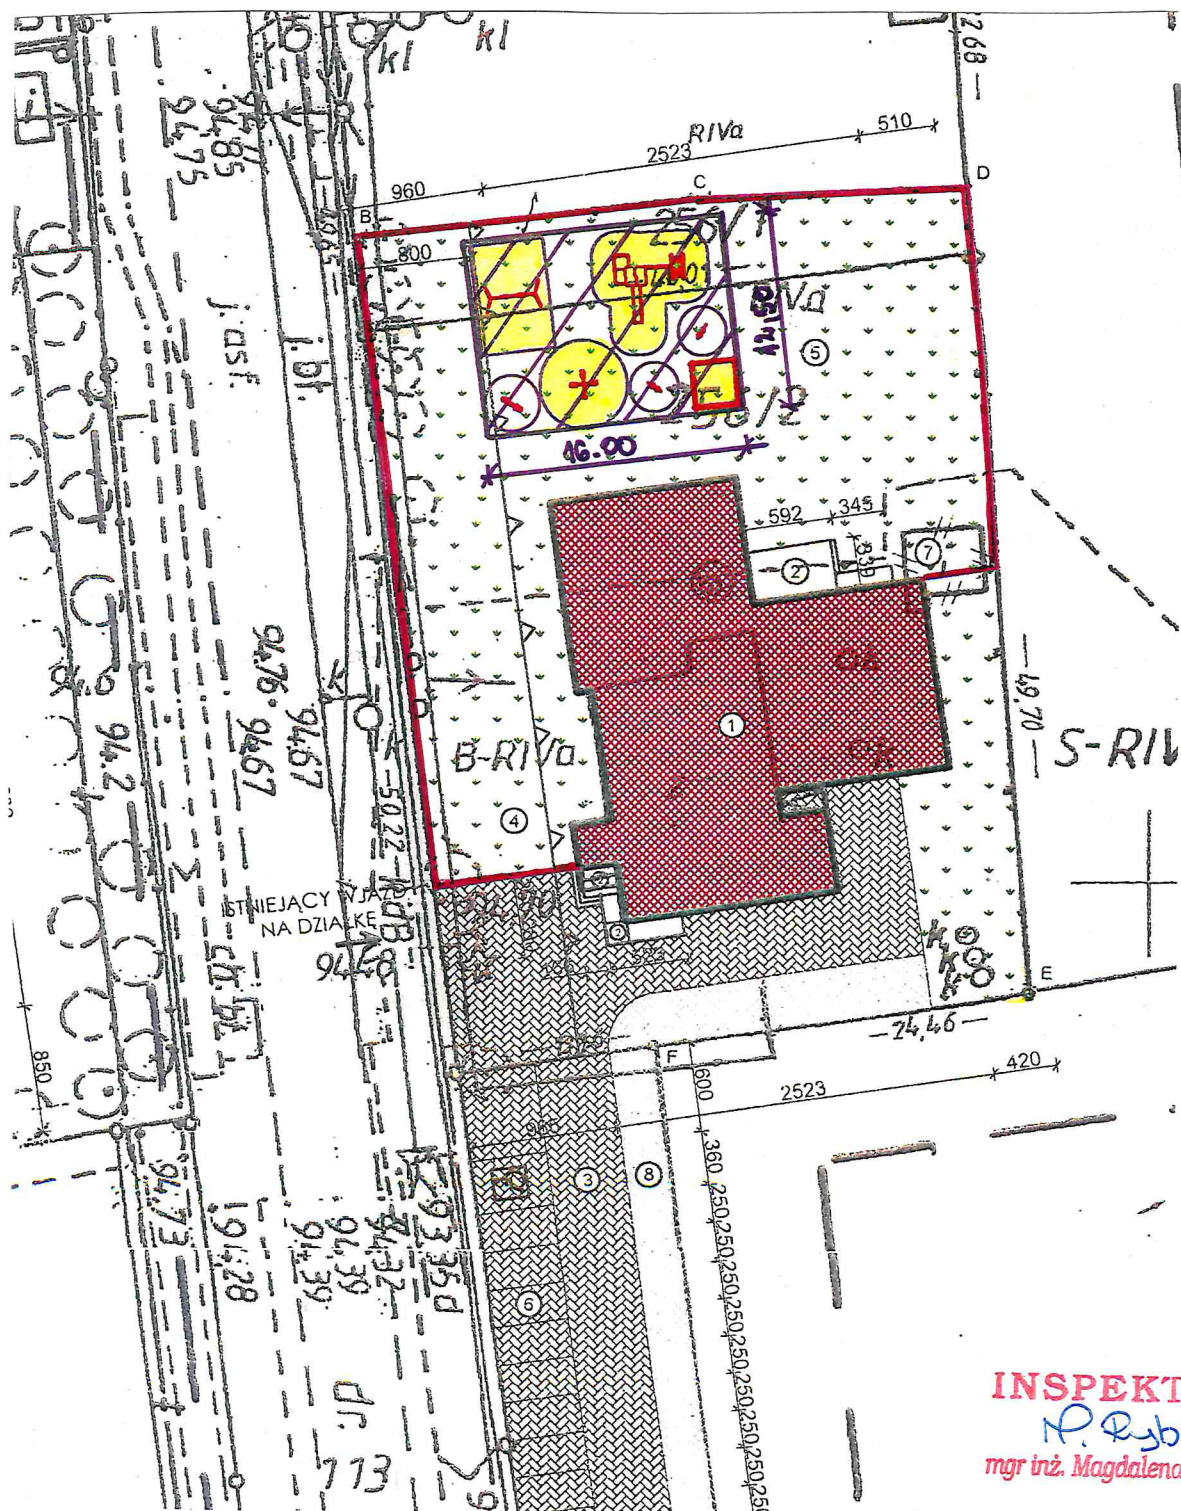

INSPEKTOR

N. Rybak

mgr inż. Magdalena Rybak