







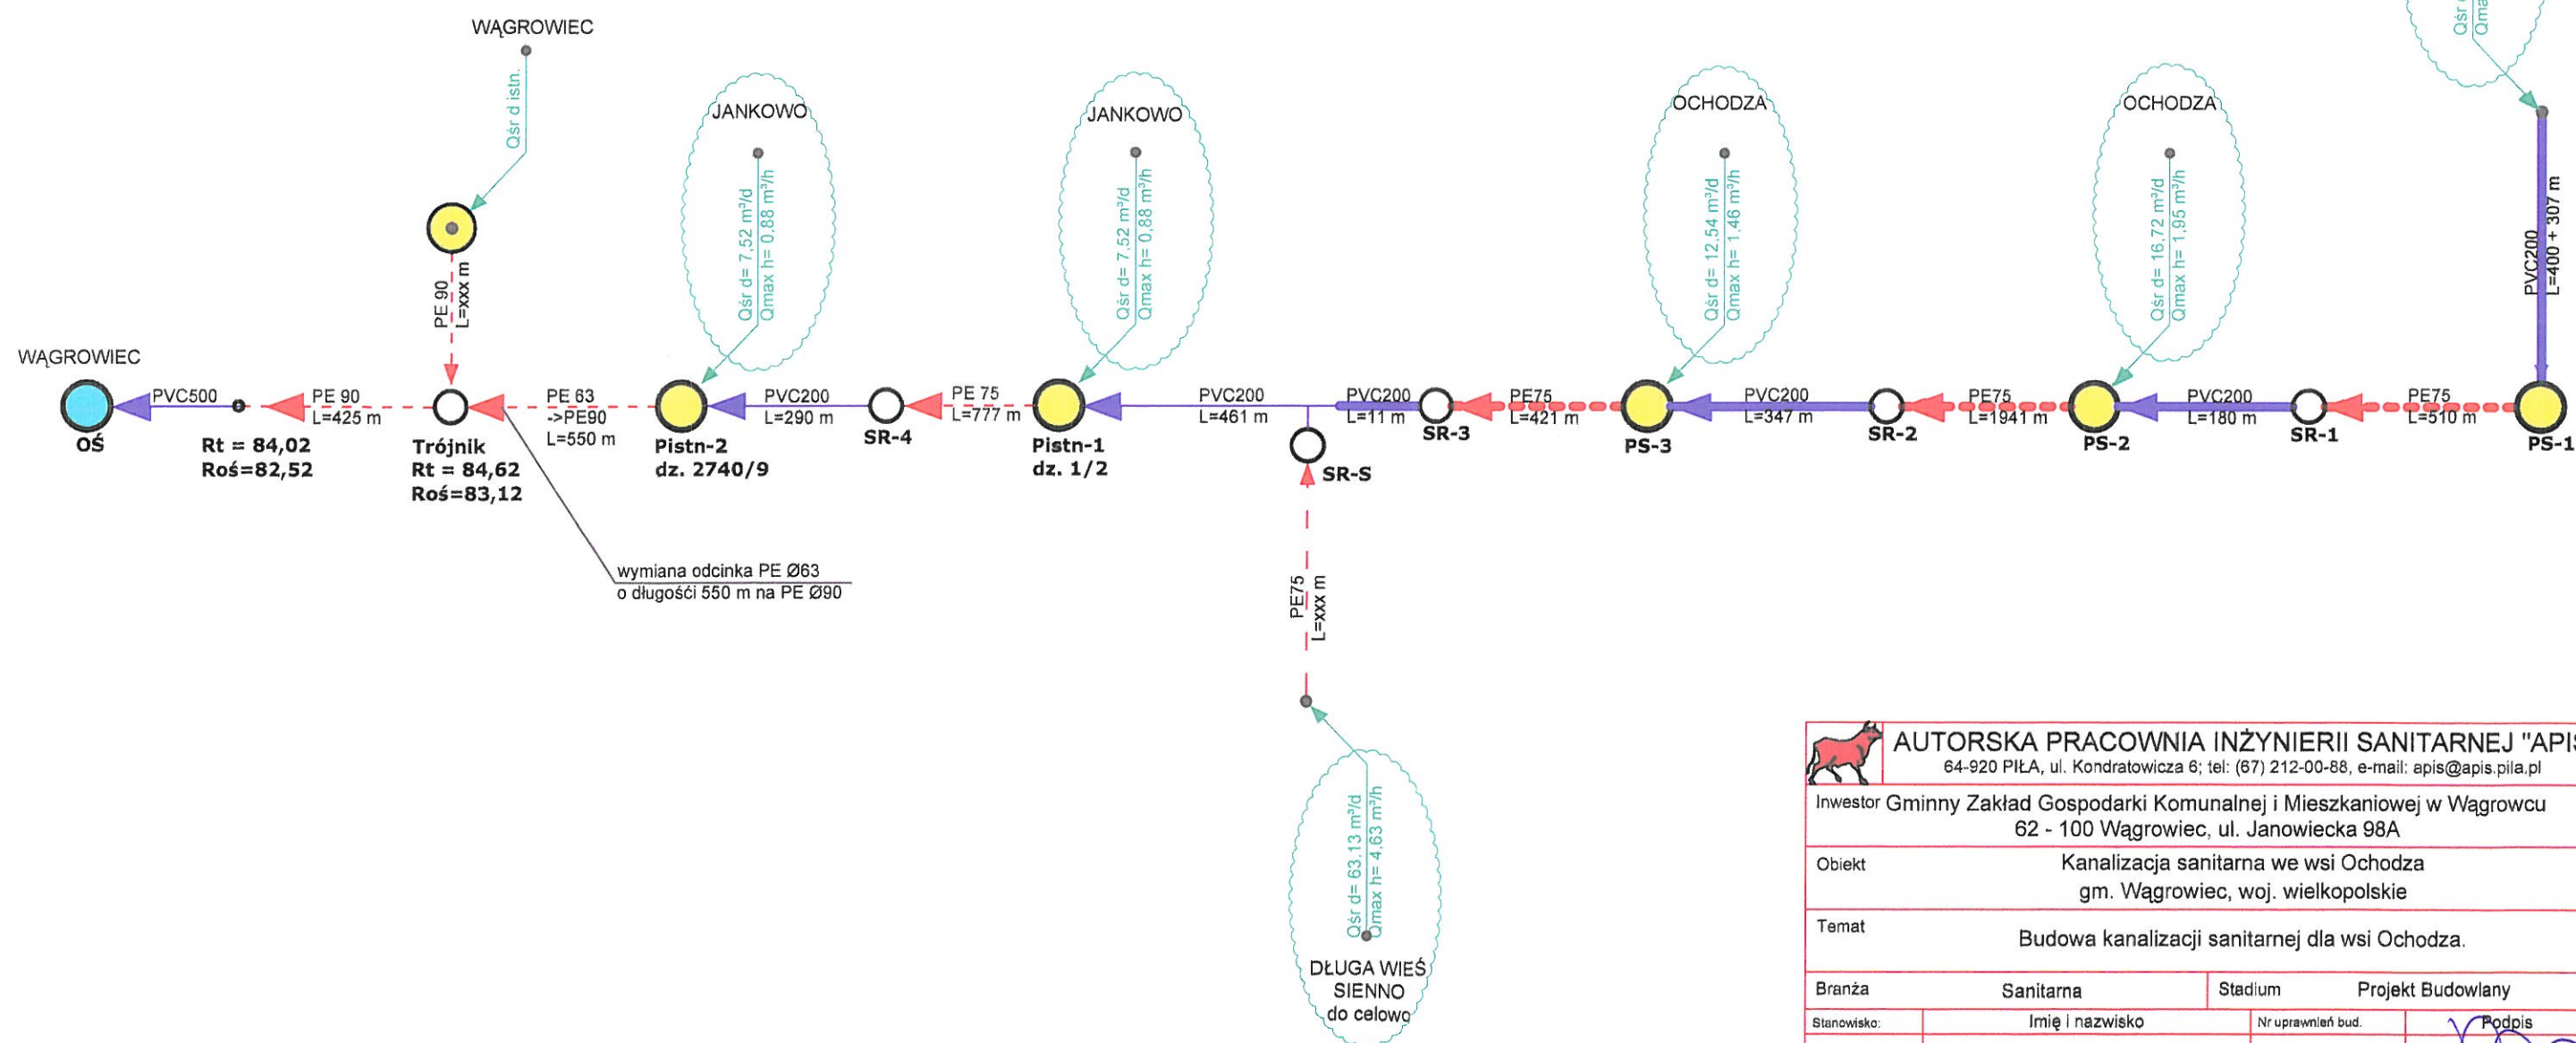

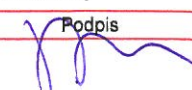
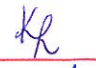



LEGENDA:

-  - projektowana pompownia ścieków I kategorii
-  - istniejąca pompownia ścieków I kategorii
-  - Oczyszczalnia Ścieków w Wągrowcu
-  - kanał grawitacyjny, dopływ z rurociągu tłocznego pompowni poprzedniej
-  - kanał grawitacyjny tranzytowy (projektowany)
-  - kanał grawitacyjny, dopływ bezpośredni ze zlewni
-  - rurociąg tłoczny istniejący
-  - rurociąg tłoczny tranzytowy (projektowany)

Gm. Wągrowiec - Ochodza



 AUTORSKA PRACOWNIA INŻYNIERII SANITARNEJ "APIS" 64-920 PIŁA, ul. Kondratowicza 6; tel: (67) 212-00-88, e-mail: apis@apis.pila.pl			
Inwestor Gminny Zakład Gospodarki Komunalnej i Mieszkaniowej w Wągrowcu 62 - 100 Wągrowiec, ul. Janowiecka 98A			
Obiekt Kanalizacja sanitarna we wsi Ochodza gm. Wągrowiec, woj. wielkopolskie			
Temat Budowa kanalizacji sanitarnej dla wsi Ochodza.			
Branża	Sanitarna	Stadium	Projekt Budowlany
Stanowisko:	Imię i nazwisko	Nr uprawnień bud.	Podpis
Projektował:	mgr inż. Grzegorz Rodziewicz	WKPI/0143/POOS/12	
Opracował:	mgr inż. Kamila Leiszys		
Sprawdził:	mgr inż. Helena Rodziewicz	WKPI/0114/POOS/05	
Treść rys.	Schemat układu pompowni		Skala schemat
		Nr rys. 06	Data 2012-10-02
			Index: 1