


Załącznik graficzny nr 1
do Uchwały Nr LXV/469/2018
Rady Gminy Wągrowiec
z dnia 30 sierpnia 2018r.

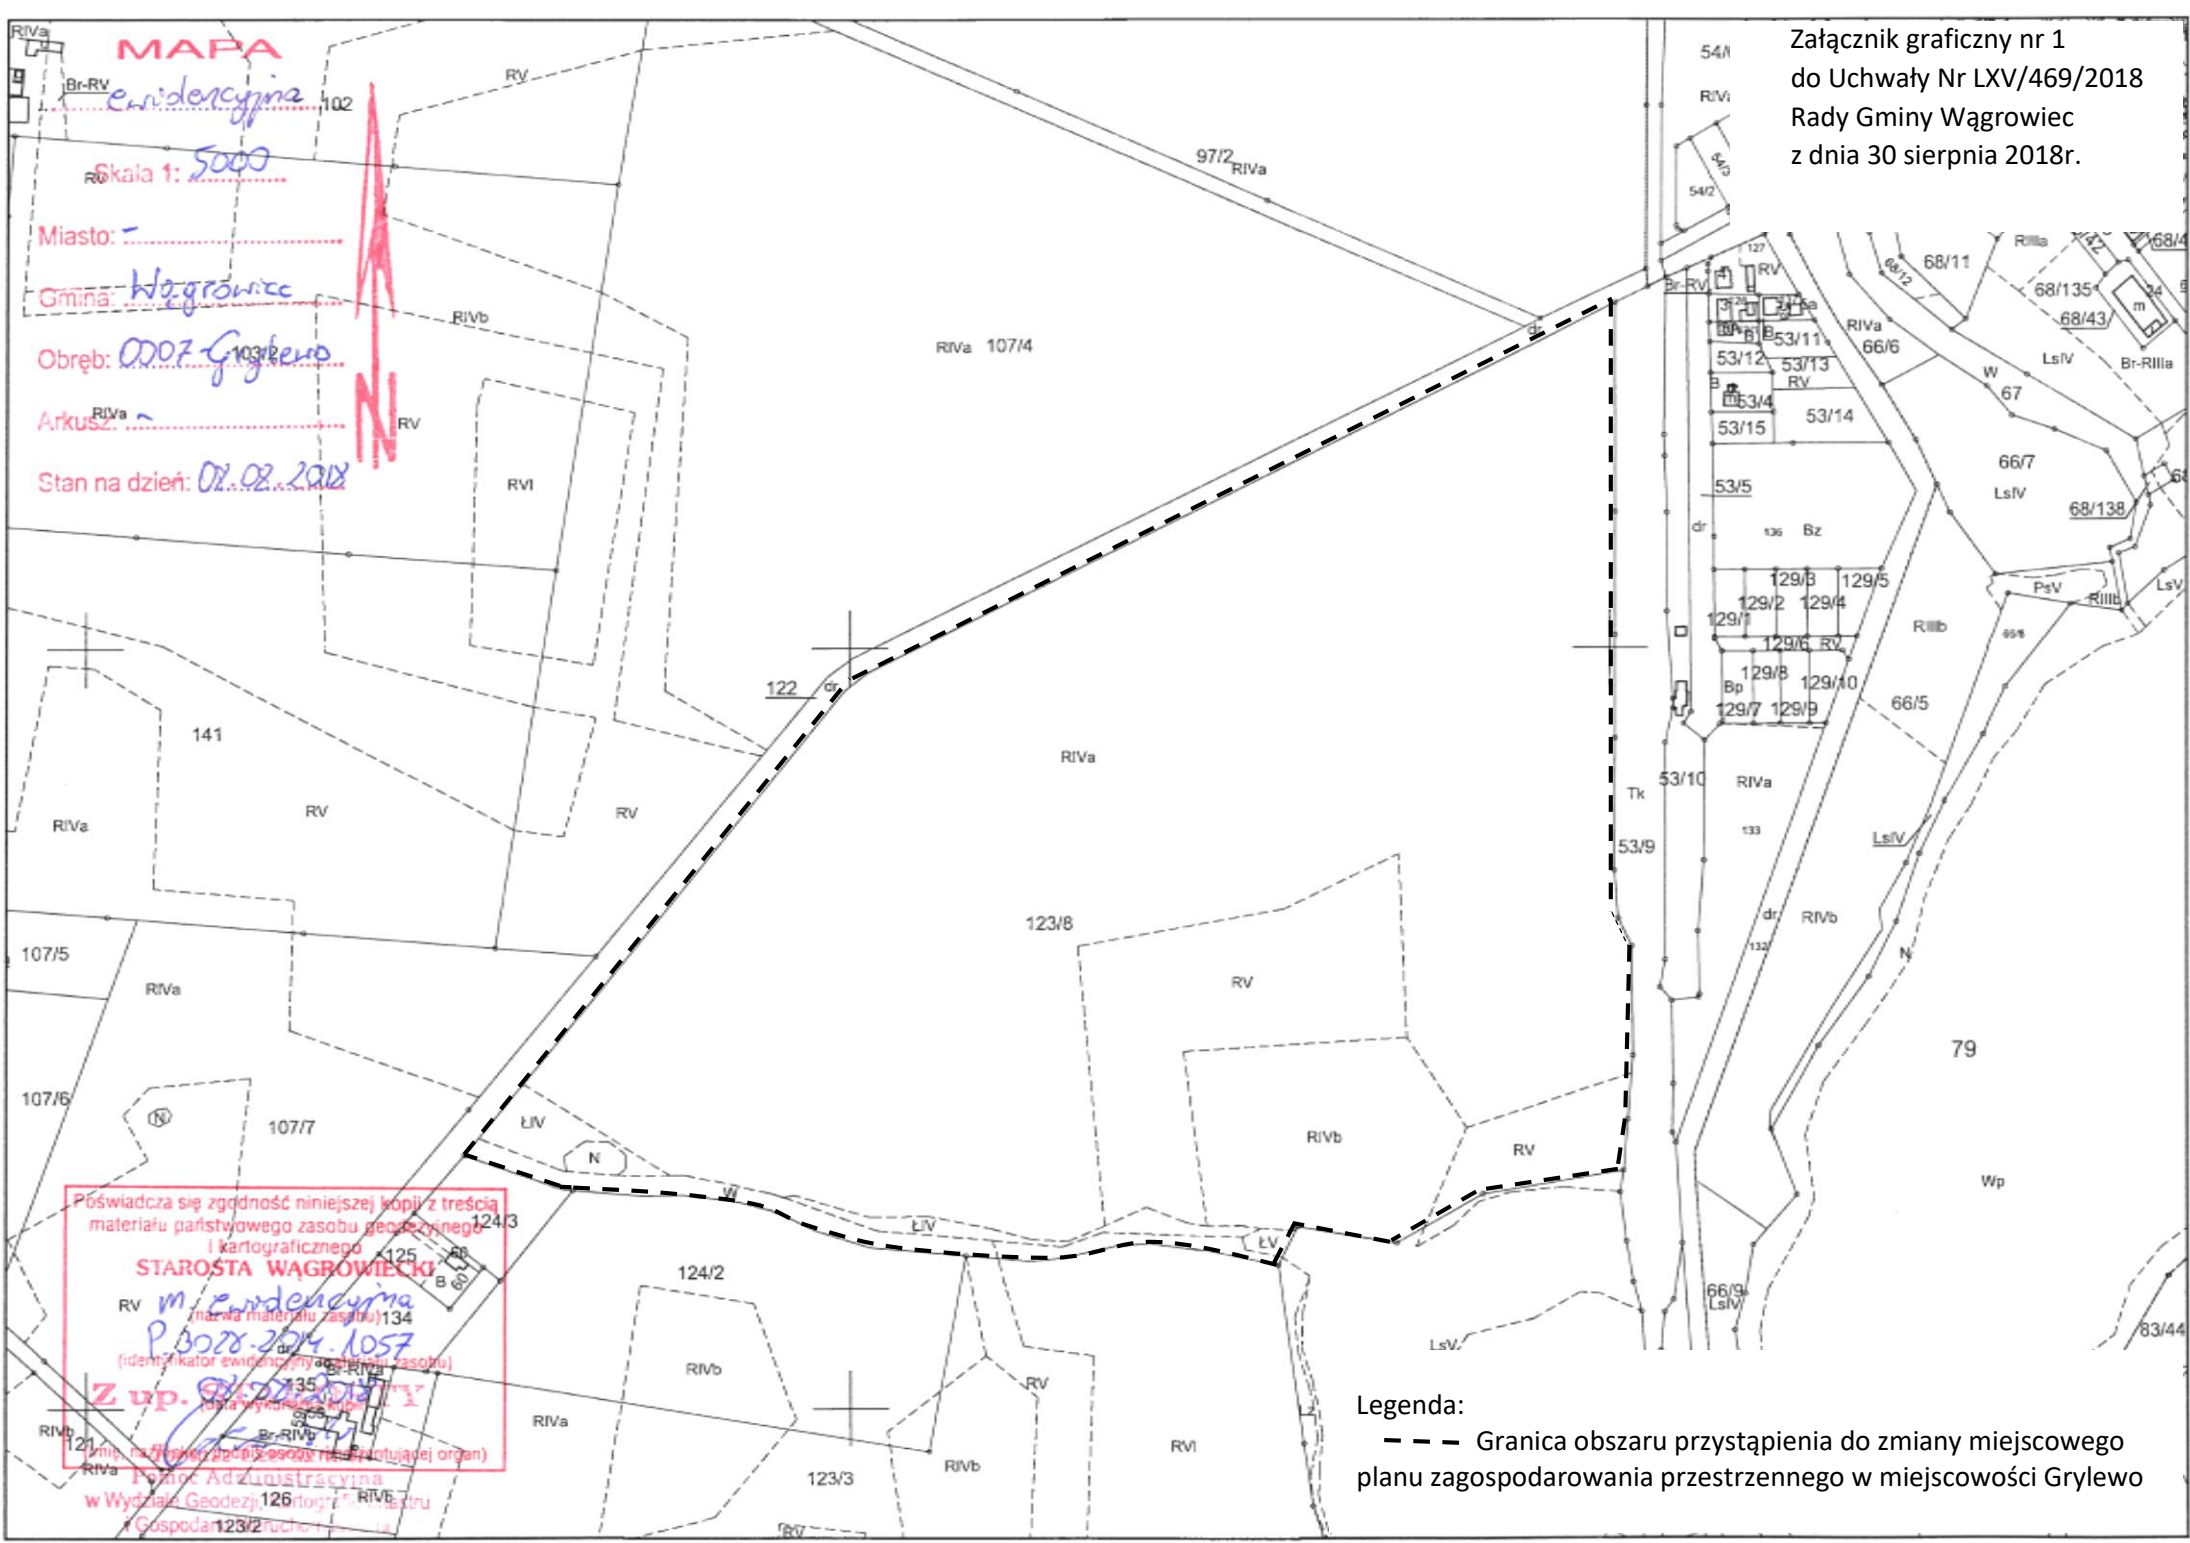

Legenda:
- - - Granica obszaru przystąpienia do zmiany miejscowego planu zagospodarowania przestrzennego w miejscowości Grylewo

Poświadczam zgodność niniejszej kopii z treścią
materiału państwowego zasobu geodezyjnego
i kartograficznego
STAROSTA WĄGROWIECKI
m. ewidencyjna
(nazwa materiału zasobu) 134
P.0028-2014-1057
(identyfikator ewidencyjny zasobu)
Z up. 0022-2014-1057
(data wydania kopii)
(imię, nazwisko, stanowisko osoby reprezentującej organ)
Miejski Zarząd Administracyjny
w Wydziale Geodezji i Gospodarki
Przestrzennej