

MAPA

Cw. dendrocyfry

Skala 1: 5300

Miasto: -

Gmina: *Wąprawa*


Obręb: *0024 Rąbczyn*

Arkusz: -

Stan na dzień: *08.08.2018*

Poswiadcza 354/111 podność niniejszej kopii z treścią
materiału państwowego zasobu geodezyjnego
i kartograficznego
STANISŁAW WĄGROWIECKI
M. Cw. dendrocyfry
P. 3028-2018-1057
(identyfikator ewidencyjny materiału zasobu)
08.08.2018
Z urzędu
(imię, nazwisko, podpis osoby reprezentującej organ)
Pomoc Administracyjna
w Wydziale Geodezji, Kartografii, Katastru
Gospodarki Nieruchomościami

Załącznik graficzny nr 2
do Uchwały Nr LXV/469/2018
Rady Gminy Wągrowiec
z dnia 30 sierpnia 2018r.

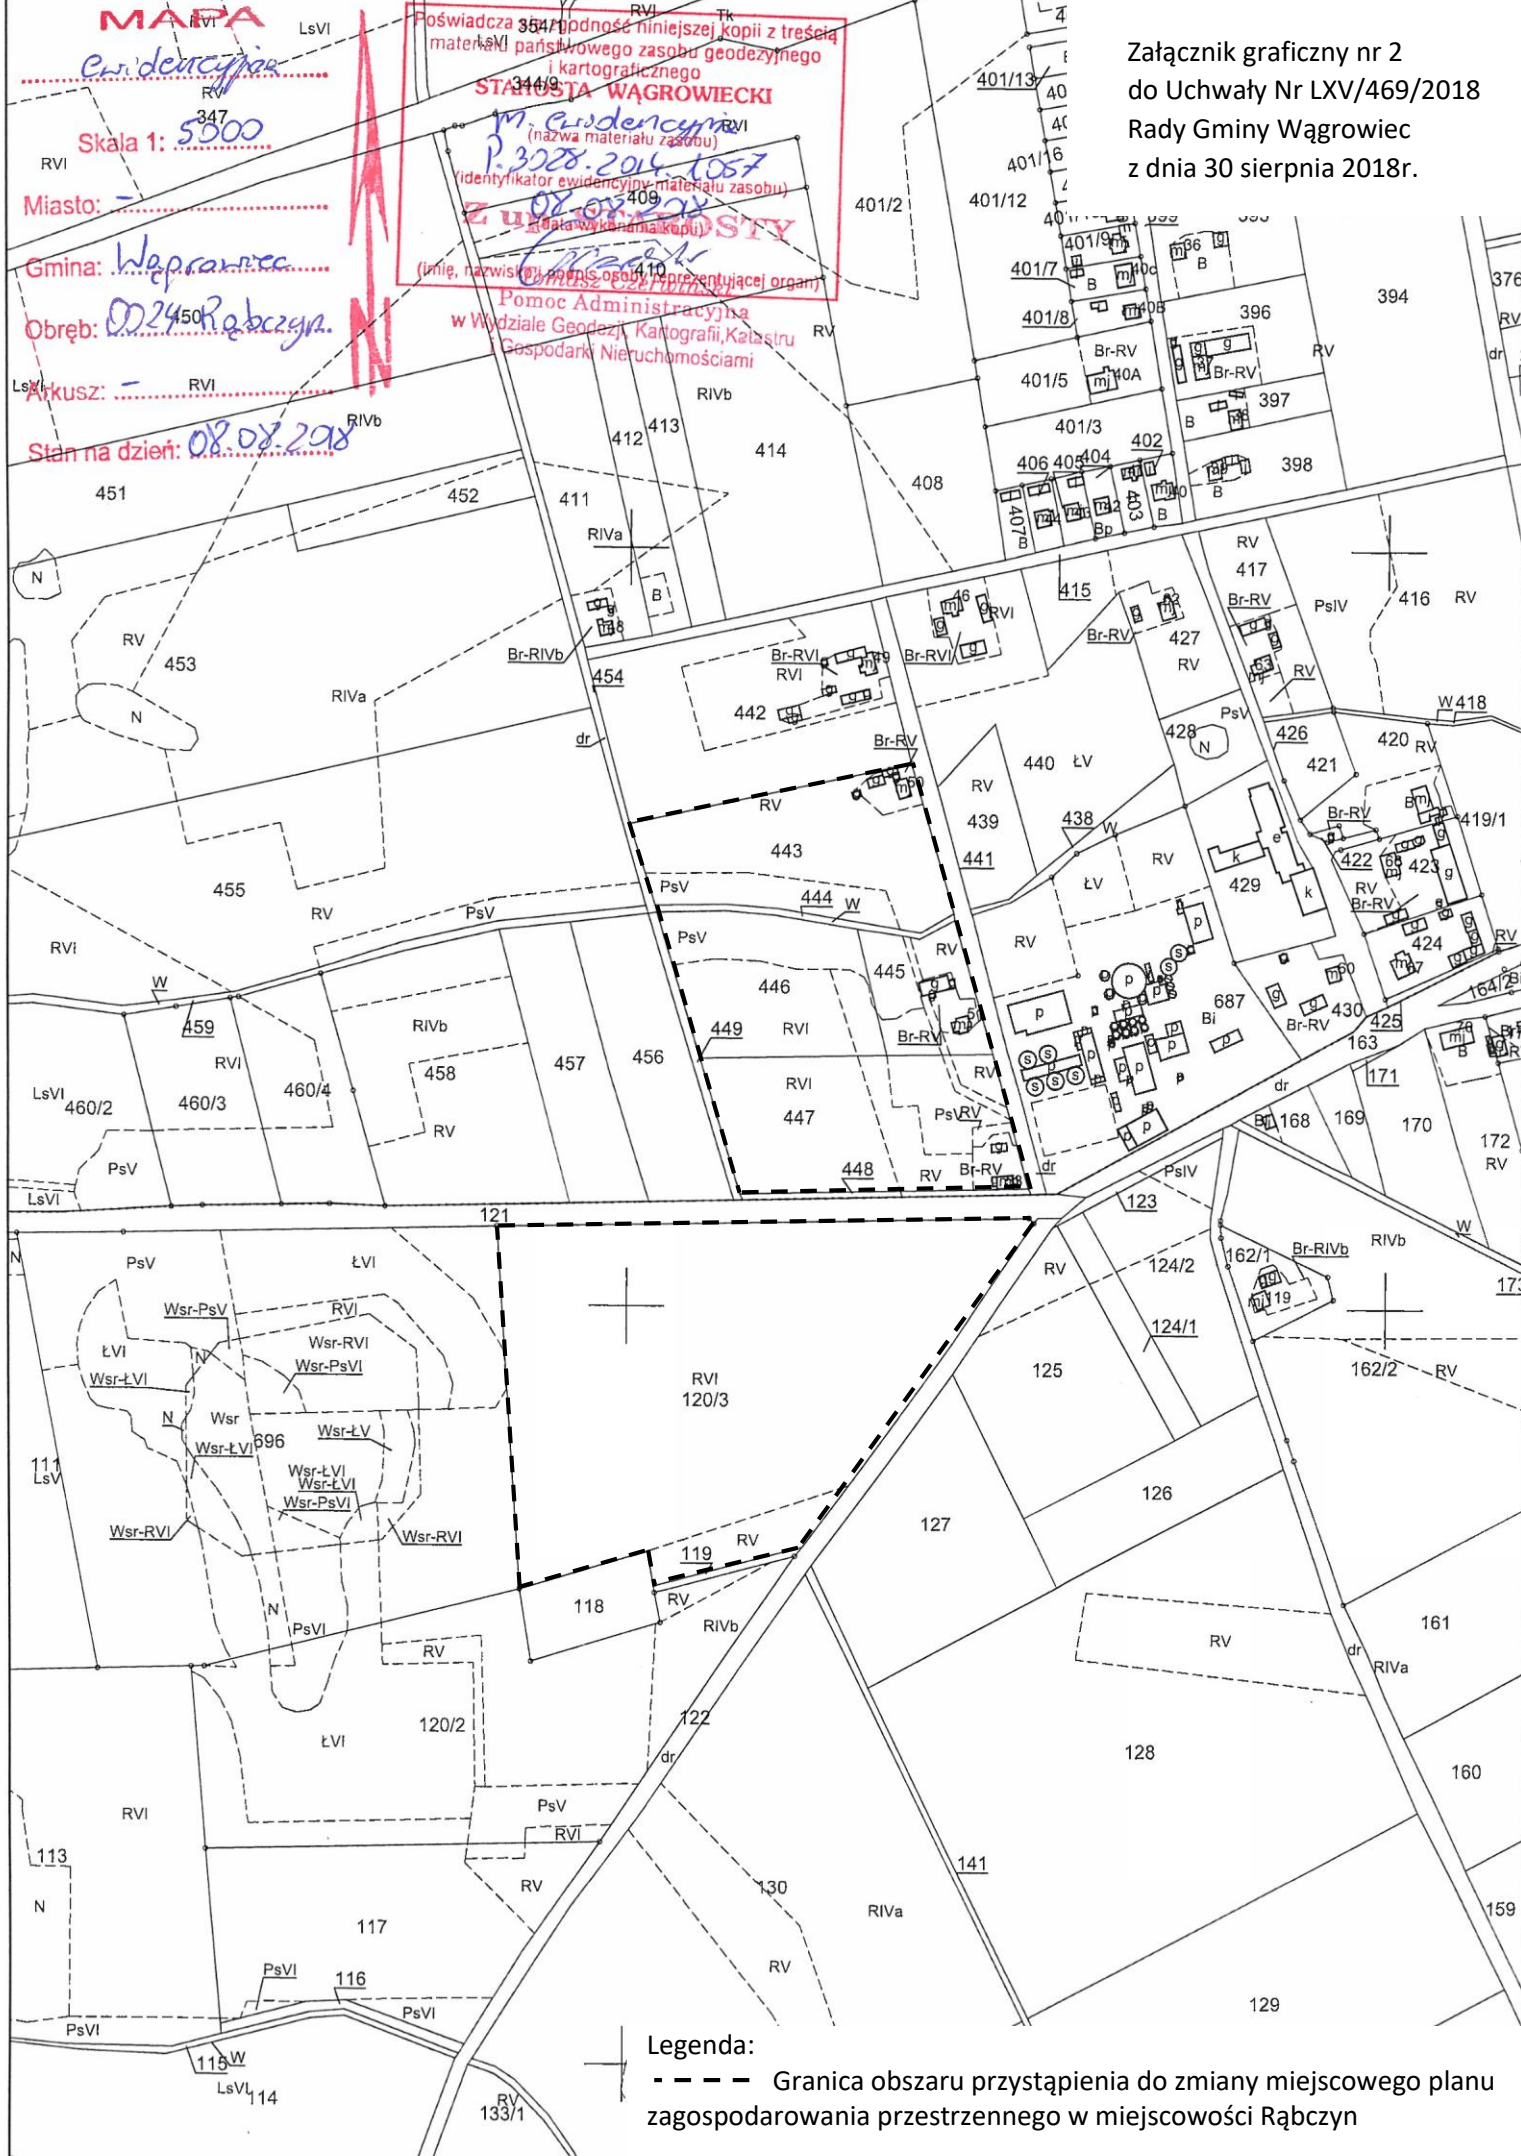

Legenda:

----- Granica obszaru przystąpienia do zmiany miejscowego planu
zagospodarowania przestrzennego w miejscowości Rąbczyn