


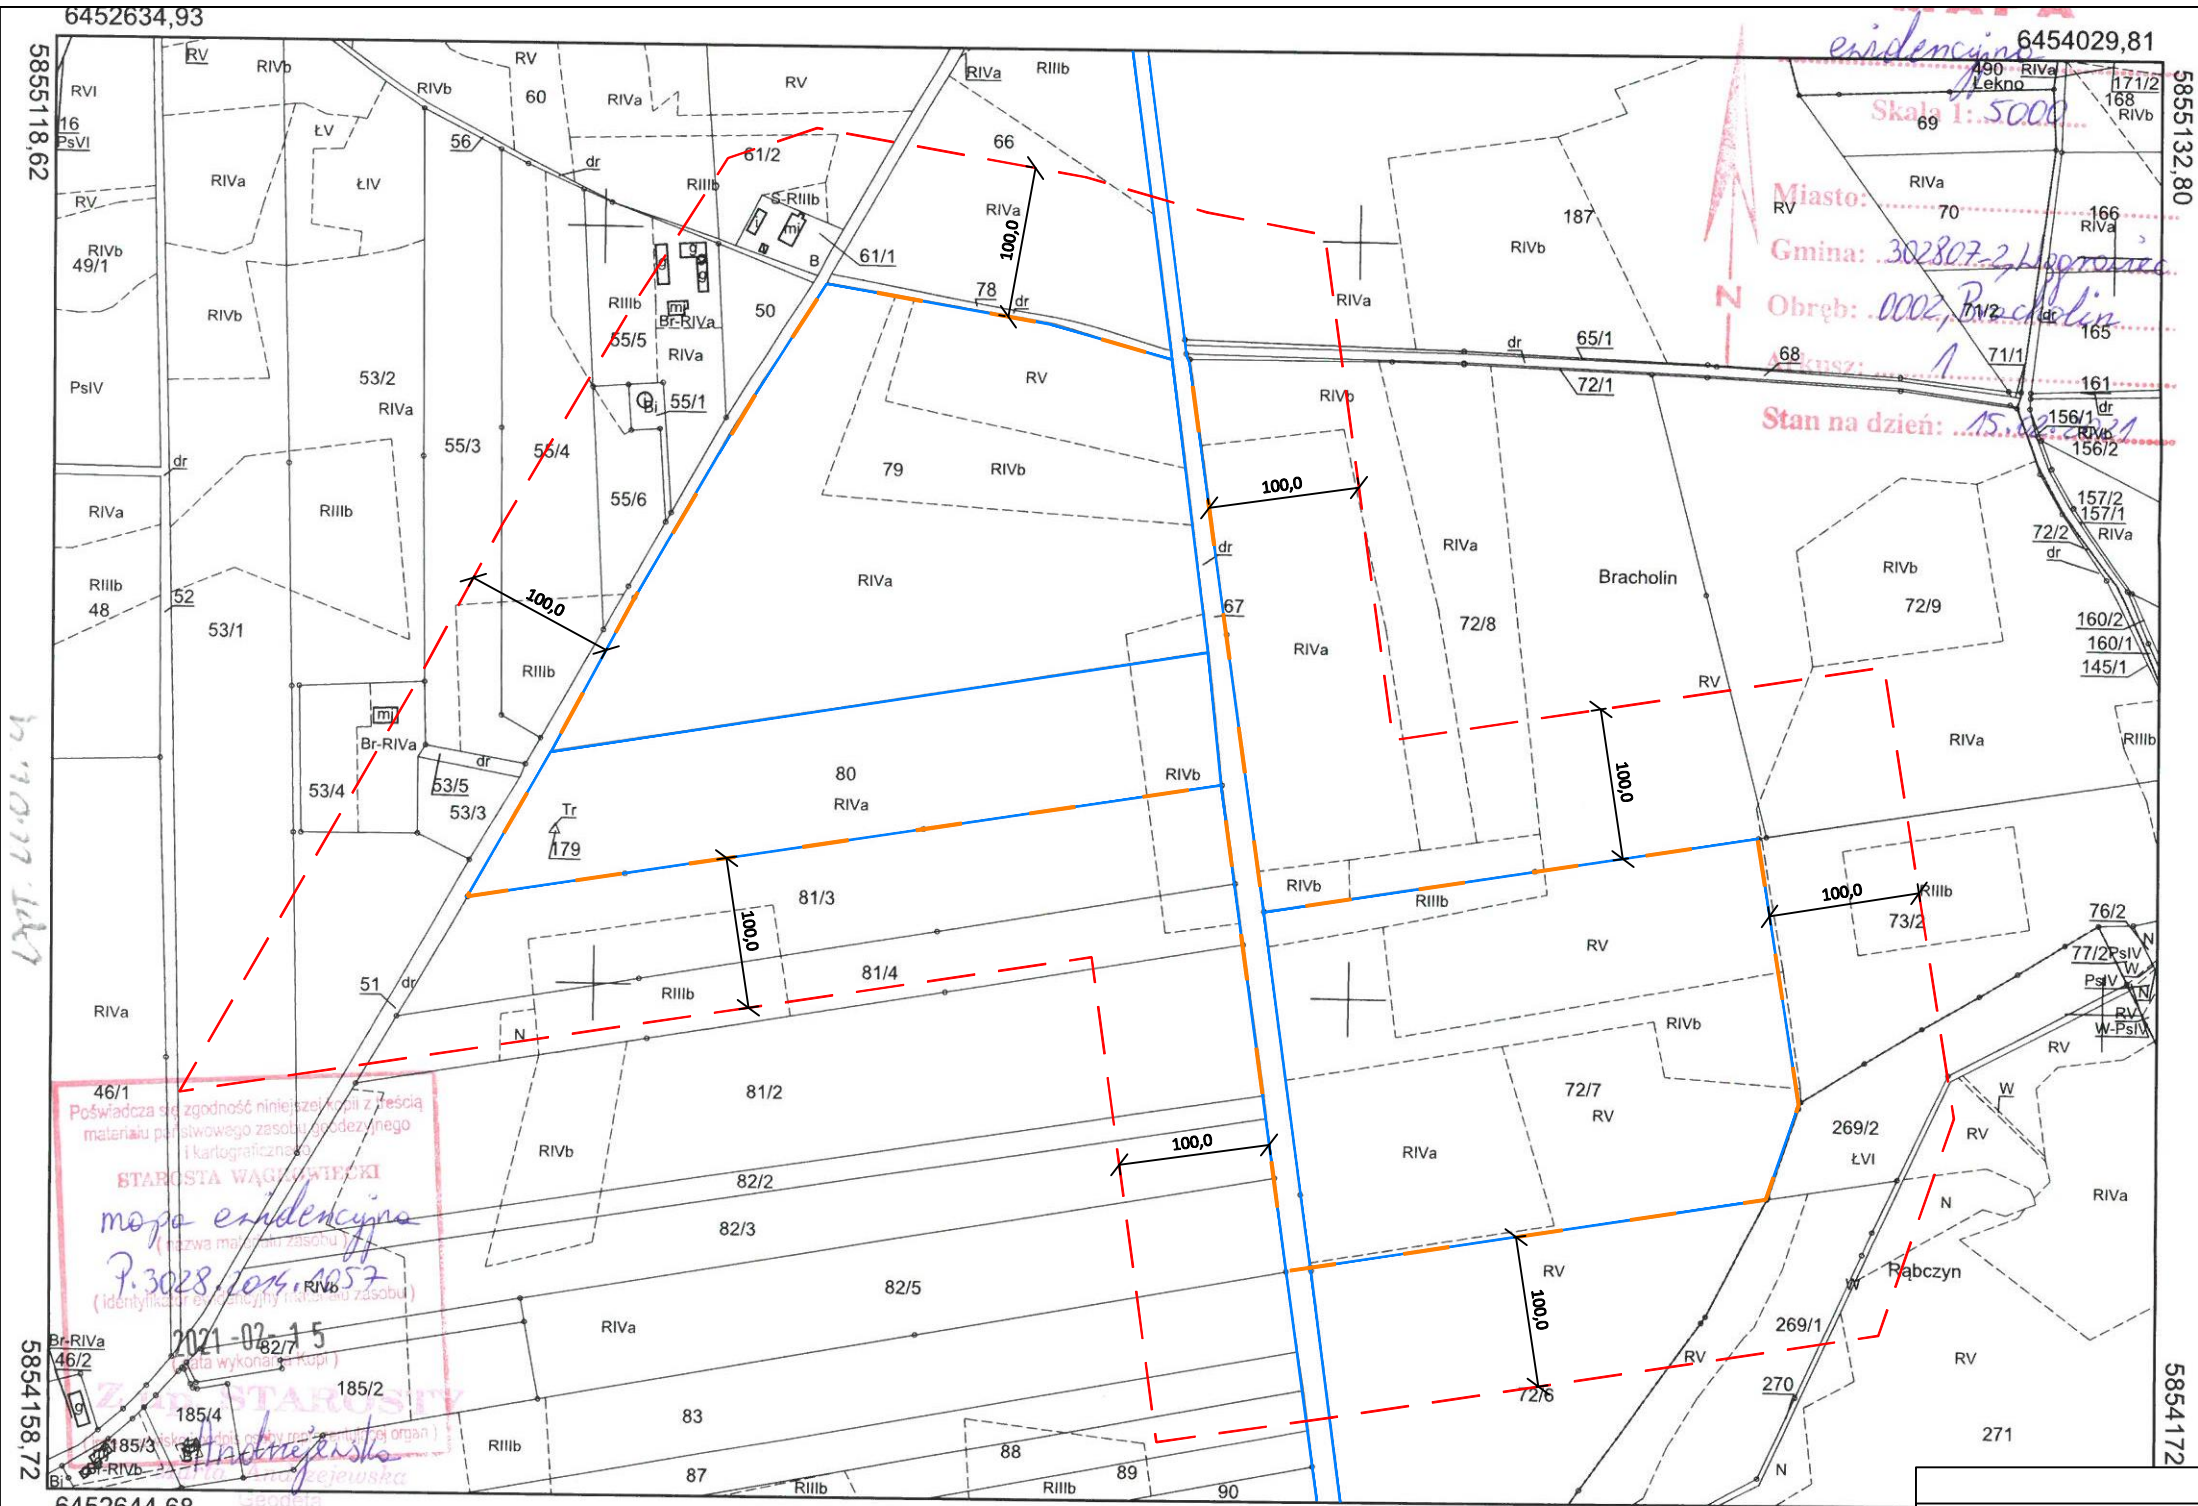

ZAŁĄCZNIK NR 3
DO WNIOSKU O WYDANIE DECYZJI O ŚRODOWISKOWYCH UWARUNKOWANIACH

OZNACZENIA GRAFICZNE:	
	Granica działki ewidencyjnej objętej wnioskiem.
	Przewidywany teren, na którym będzie realizowane przedsięwzięcie.
	Obszar, na który będzie oddziaływać przedsięwzięcie.
	Numer ewidencyjny nieruchomości, której dotyczy wniosek.

INWESTOR	PVE 100 Sp. z o. o. ul. J. J. Śniadeckich 21, 85-011 Bydgoszcz			
NAZWA RYSUNKU	MAPA EWIDENCYJNA Z ZAZNACZONYM PRZEWIDYWANYM TERENEM, NA KTÓRYM BĘDZIE REALIZOWANE PRZEDSIĘWZIĘCIE ORAZ OBEJMUJĄCĄ PRZEWIDYWANY OBSZAR NA KTÓRY BĘDZIE ODDZIAŁYWAĆ PRZEDSIĘWZIĘCIE			
DATA 02.2021 r.	SKALA 1:5000	GMINA Wągrowiec	OBREB Bracholin	NR DZIAŁKI 79, 80, 72/7, 67